


至大阪上本町

至伊勢中川

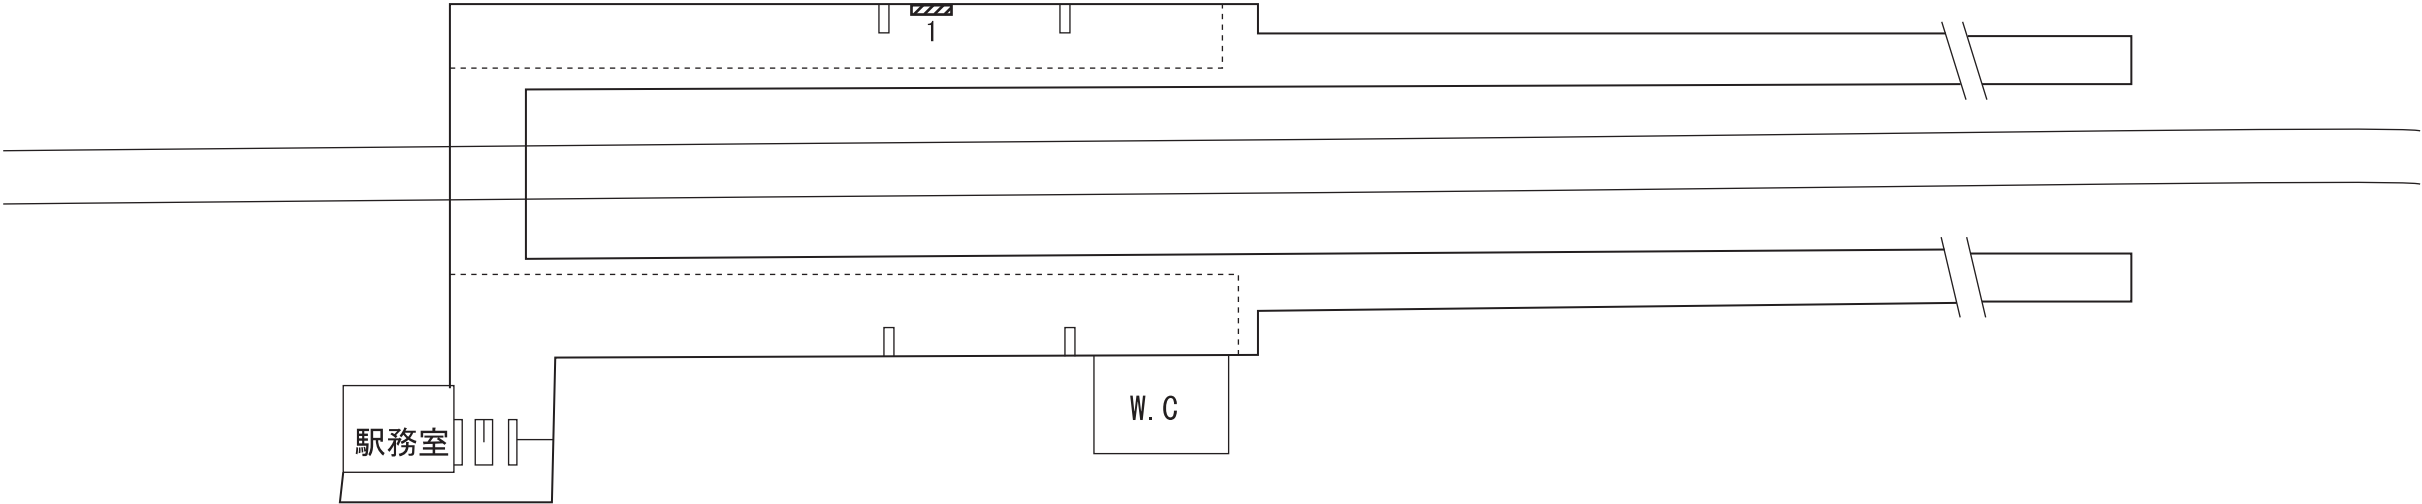

凡 例

電 照 看 板

建 植 看 板

額 面 看 板

ス ポ ッ ト 付 額 面

種 別	種 別	面積	面数	番 号
額 面	0. 60 × 1. 80	1. 08	1	1



AD KINTETSU

三本松駅

No. 1149

SCALE	DATE	SIGN	CHECKED	SHEET No.