


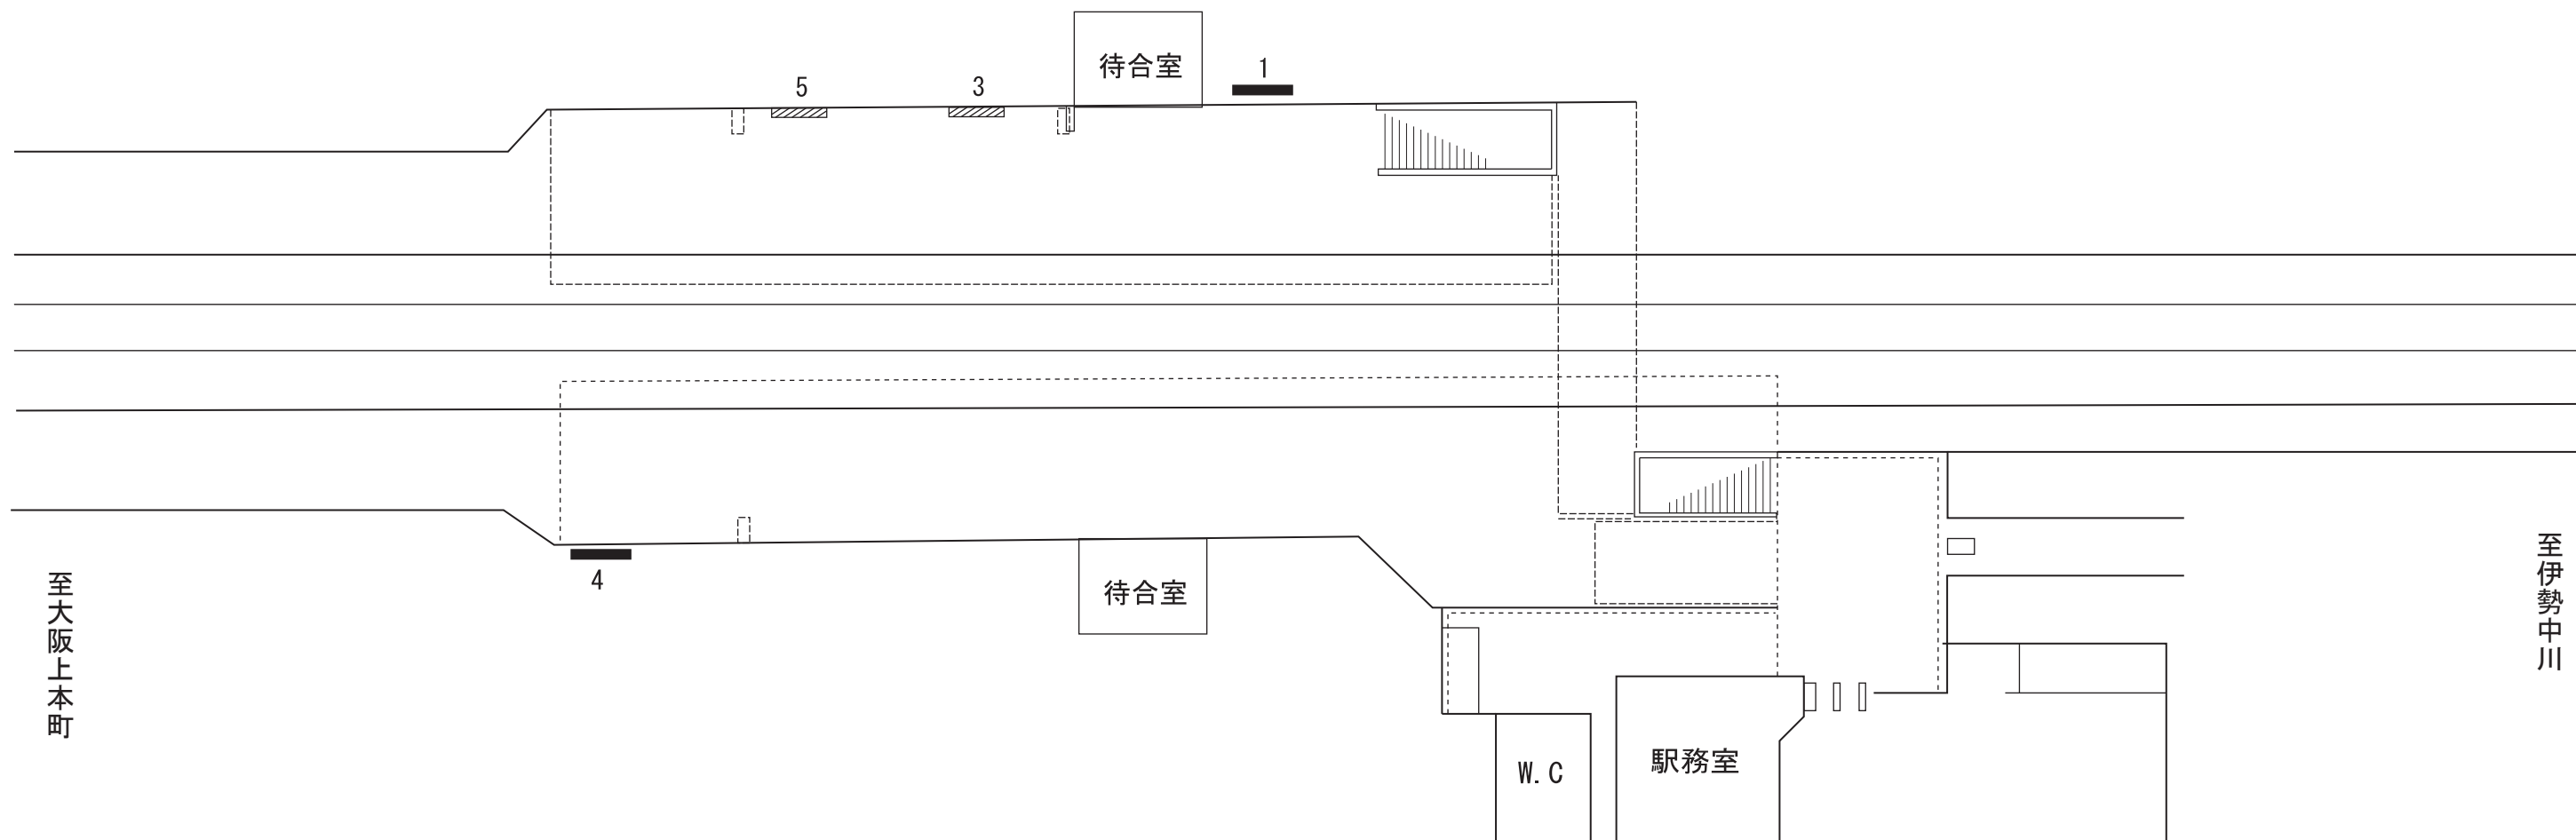

凡 例	
	電 照 看 板
	建 植 看 板
	額 面 看 板
	スポット付額面

種別	寸 法	面積	面数	番 号
額面	0.60×2.40	1.44	2	3、5
建植	0.90×2.70	2.43	1	1
〃	1.35×2.70	3.64	1	4