


至大阪上本町

至伊勢中川

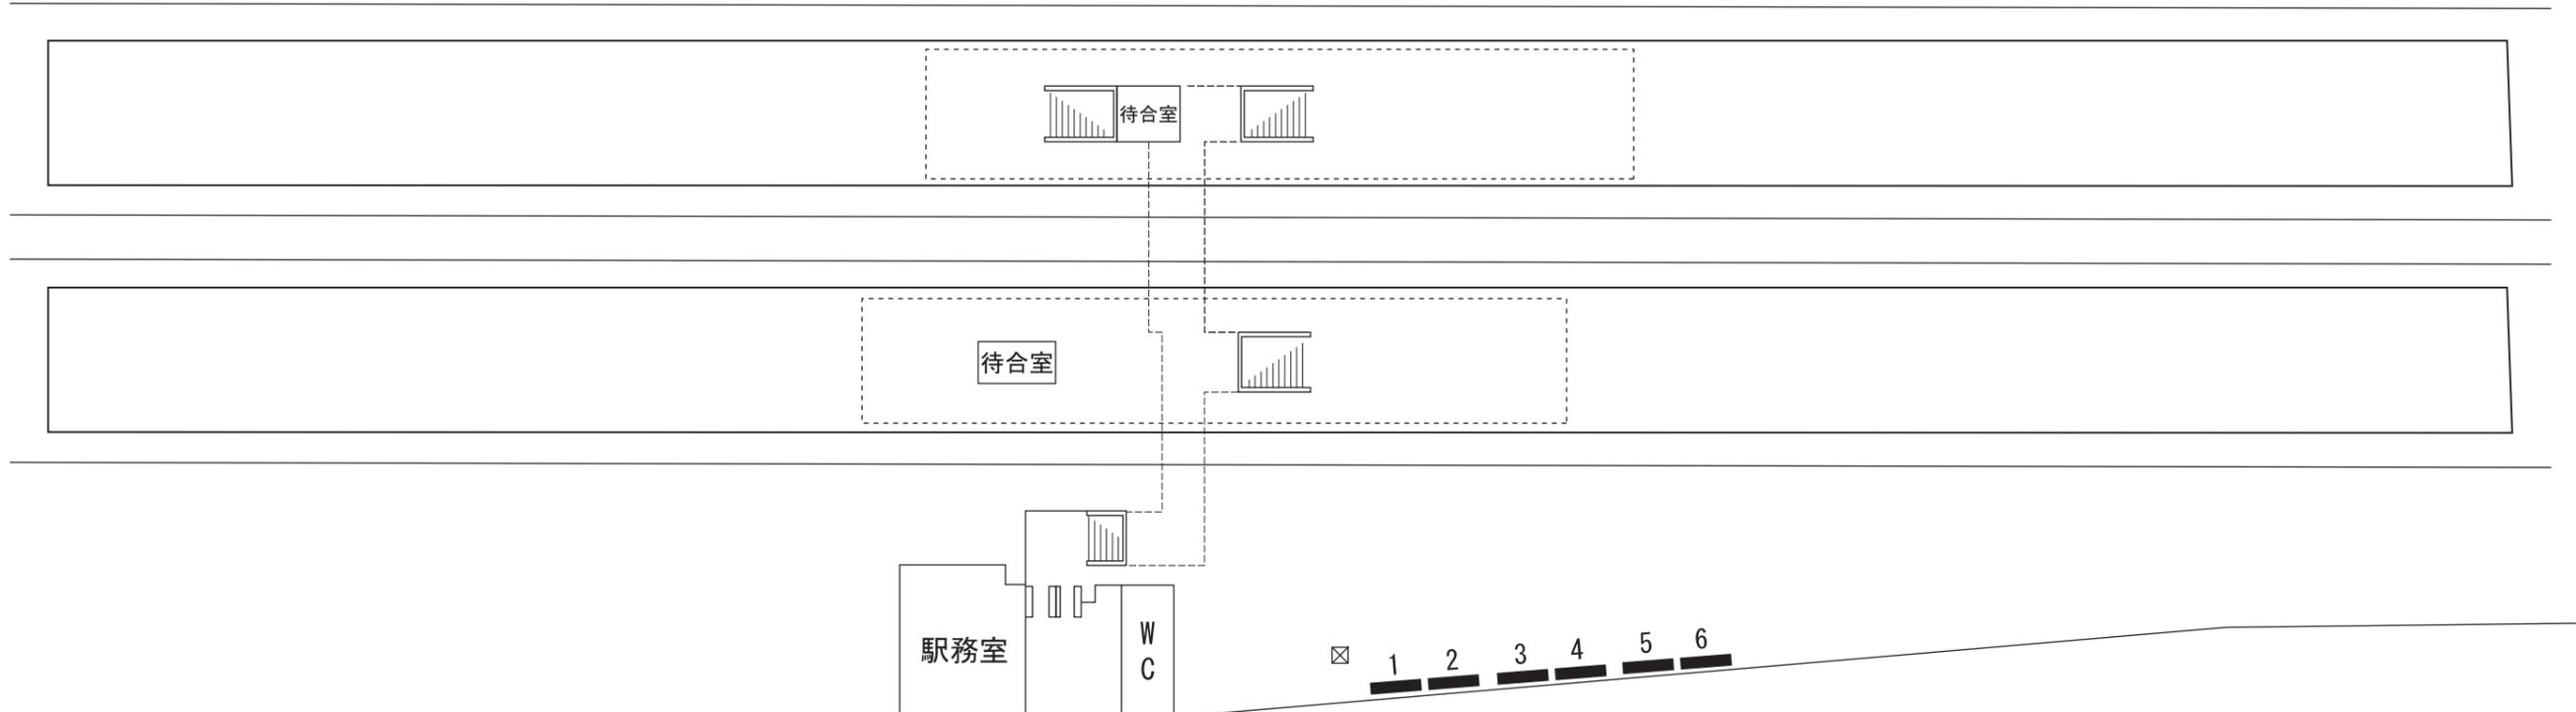

凡例

	電照看板
	建植看板
	額面看板
	スポット付額面

種別	寸法	面積	面数	番号
建植	1.20×2.40	2.88	6	1~6



AD KINTETSU

青山町駅

No. 1156

SCALE

DATE

SIGN

CHECKED

SHEET No.