
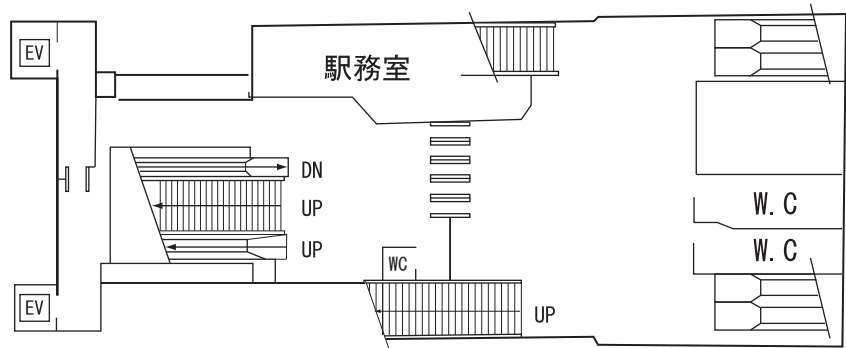


至大阪阿部野橋

至古市

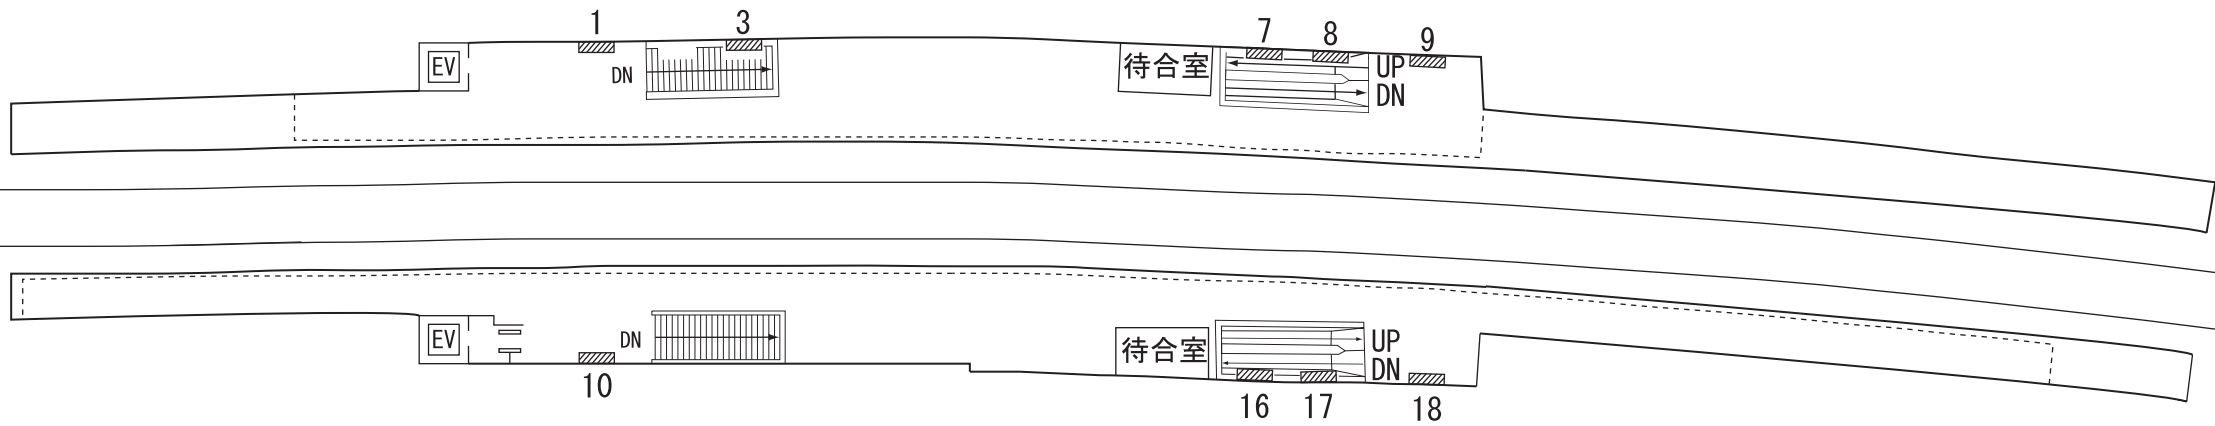

凡例

- 電照看板
- 建植看板
- 額面看板
- スポット付額面

種別	寸法	面積	面数	番号
額面	0.60×1.80	1.08	9	1, 3, 7~10, 16~18

SCALE	DATE	SIGN	CHECKED	SHEET No.