
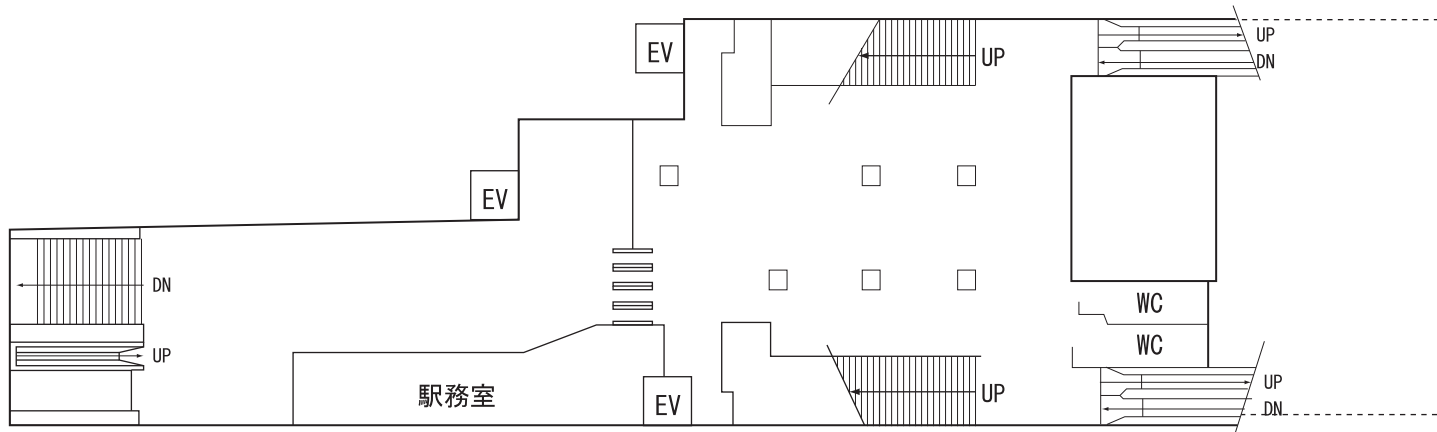


至大阪阿部野橋

至古市

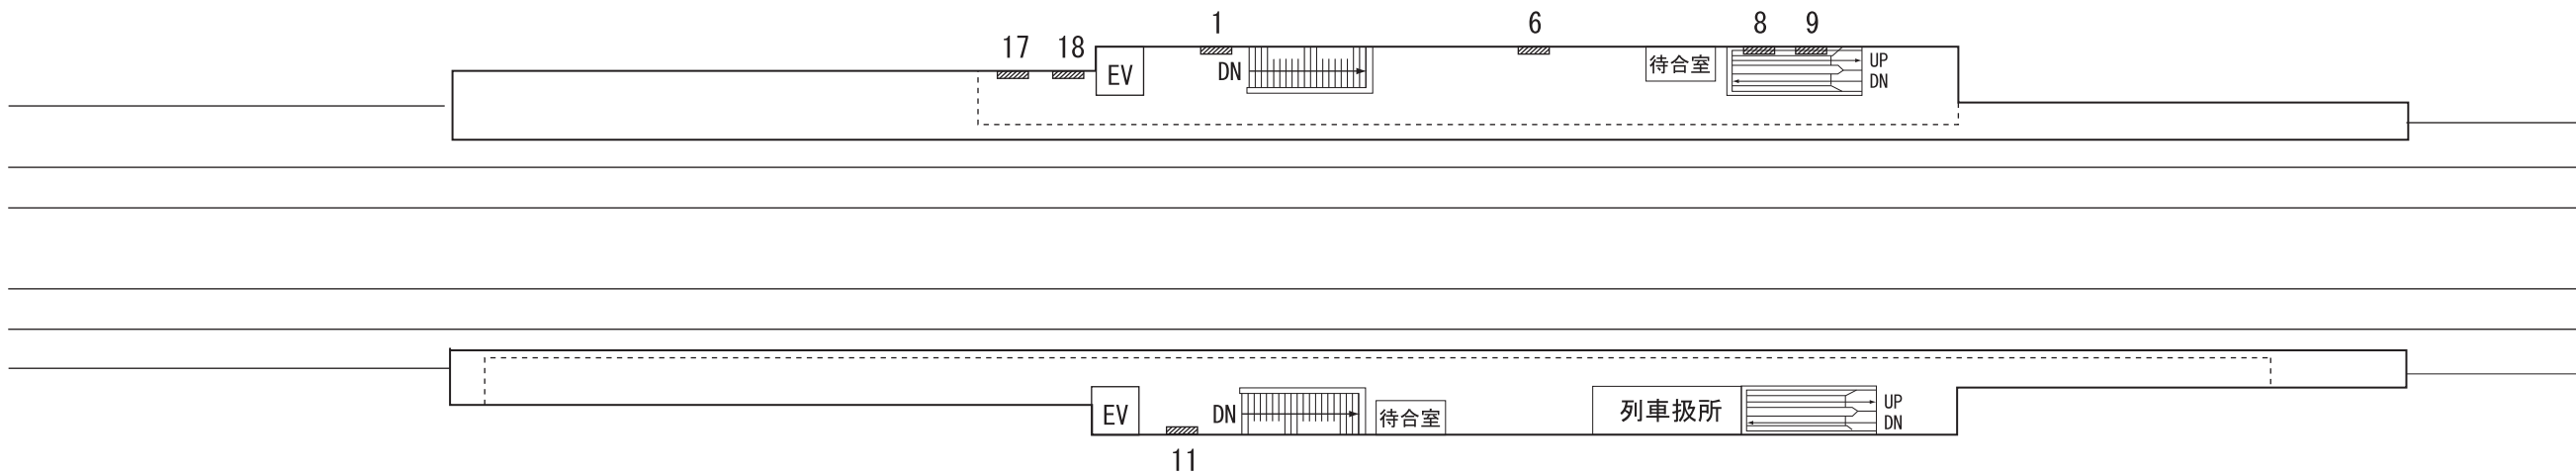

凡例

- 電照看板
- 建植看板
- 額面看板
- スポット付額面

種別	寸法	面積	面数	番号
額面	0.60×1.80	1.08	7	1, 6, 8, 9, 11, 17, 18



AD KINTETSU

今川駅

No. 3104

SCALE

DATE

SIGN

CHECKED

SHEET No.