



至大阪
阿部野橋

至古市

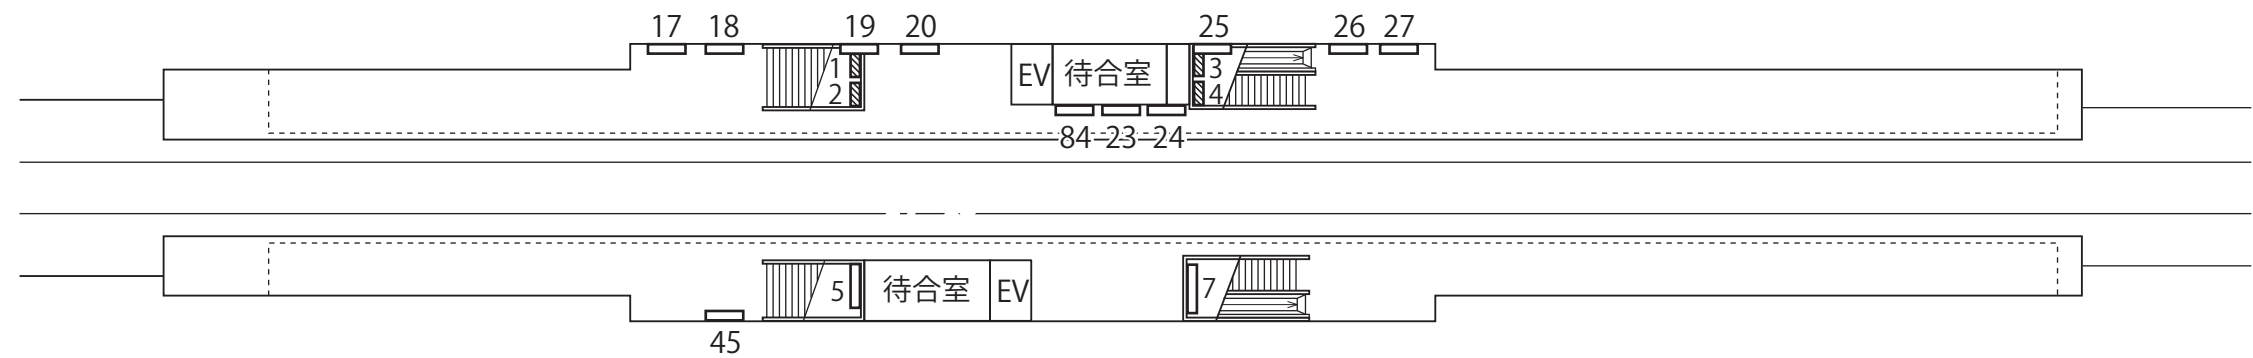


3Fホーム

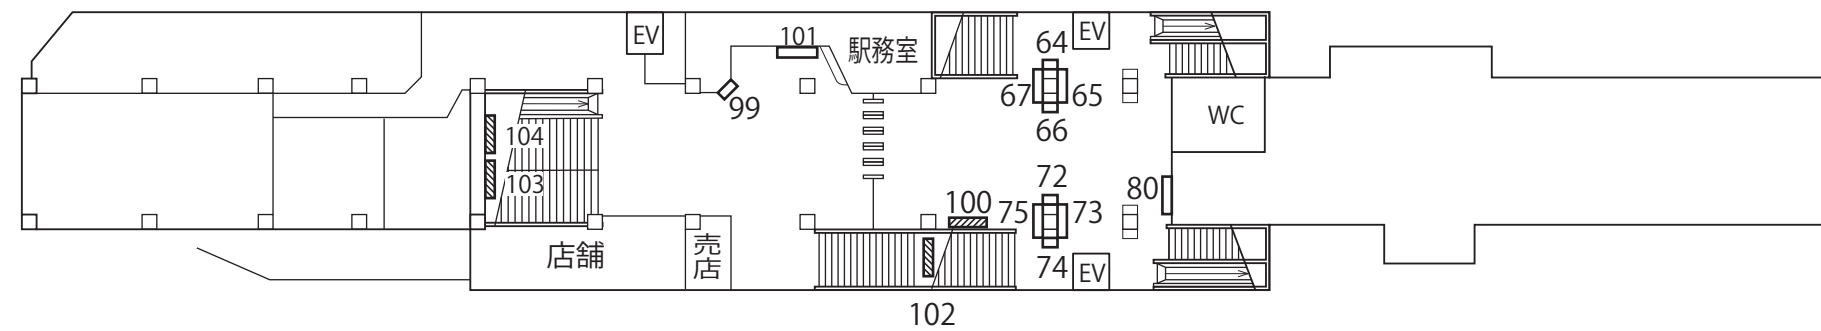

2Fコンコース

凡 例	
	電 照 看 板
	建 植 看 板
	額 面 看 板
	スポット付額面

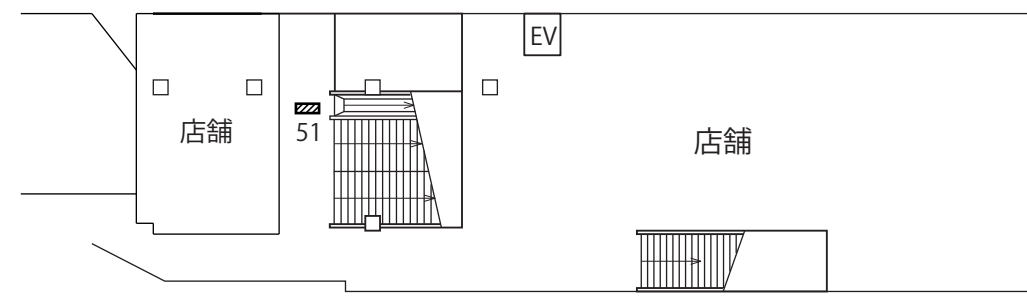

1F

種別	寸 法	面積	面数	番 号
額面	0.83×3.10	2.57	2	103,104
電照	0.90×3.00	2.70	2	5,7
〃	0.60×1.80	1.80	11	17～20、23～27、45、84
〃	0.60×1.00	0.60	4	64、66、72、74
〃	0.60×1.20	0.72	4	65、67、73、75
〃	1.50×2.00	3.00	1	80
〃	1.03×0.732	0.75	1	99
〃	0.90×3.14	2.80	1	101
額面	0.90×1.50	1.35	4	1～4
〃	0.86×2.70	2.32	1	51
〃	0.99×1.41	1.39	1	100
〃	0.90×2.40	2.16	1	102



AD KINTETSU

針中野駅

No.3105

SCALE	DATE	SIGN	CHECKED	SHEET No.