
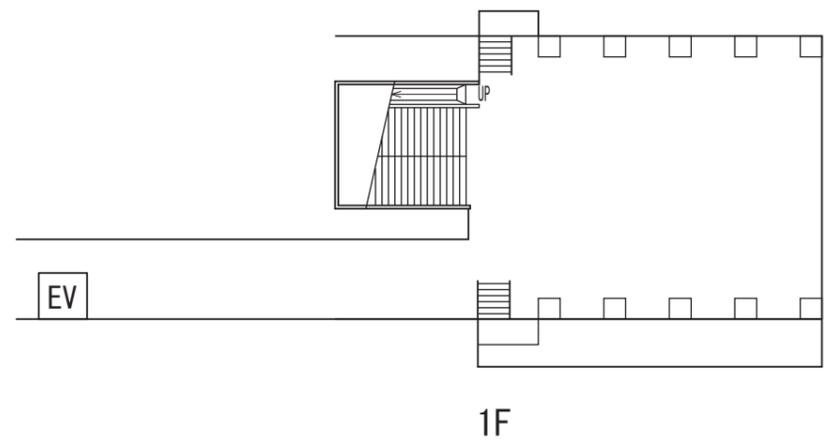
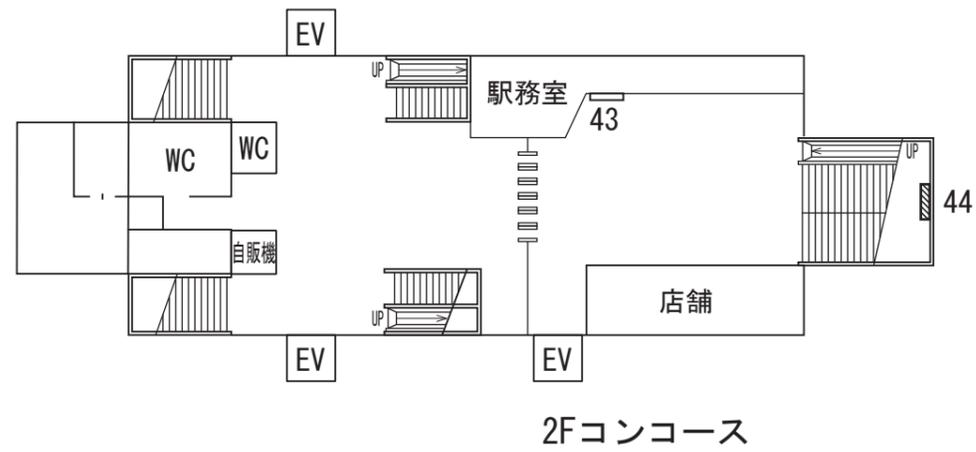


至大阪阿部野橋

至古市

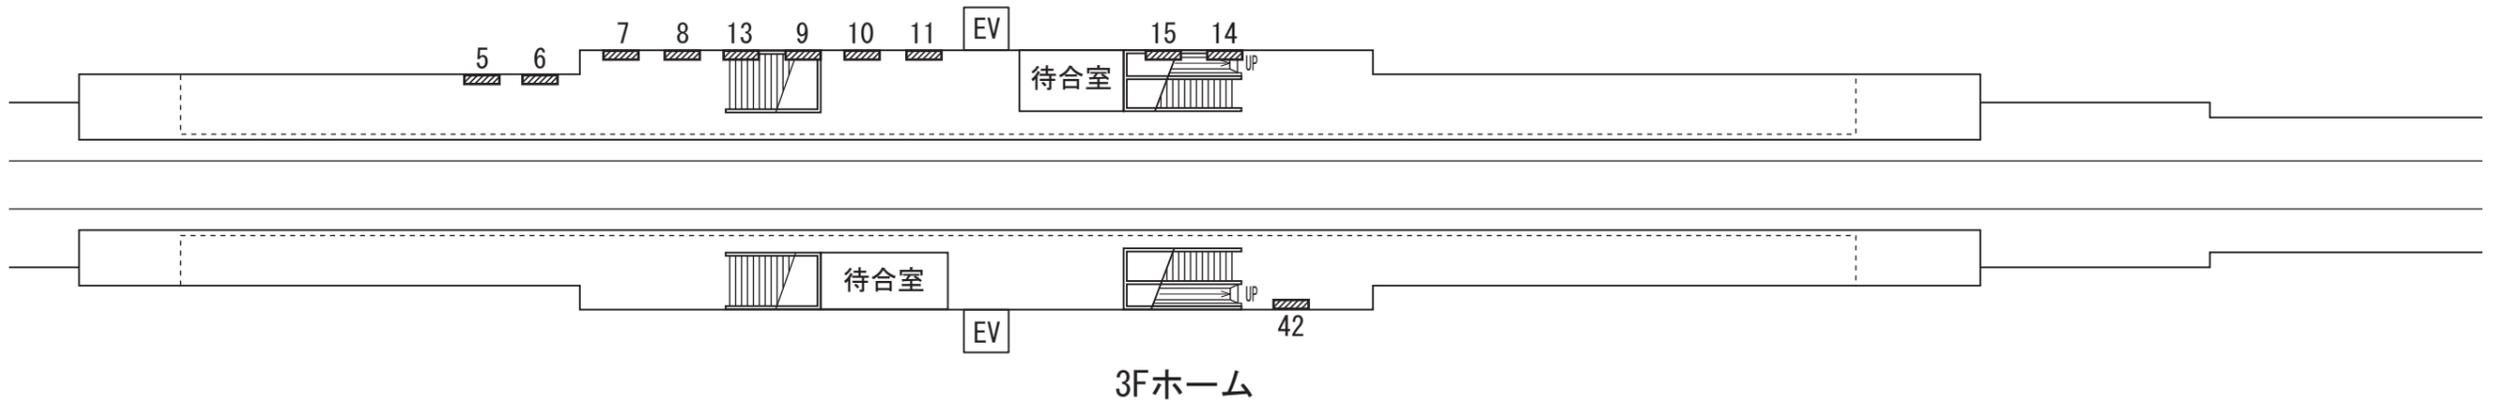

凡例

	電照看板
	建植看板
	額面看板
	スポット付額面

種別	寸法	面積	面数	番号
額面	0.60×1.80	1.08	11	5~11、13、14、15、42
電照	0.95×2.97	3.00	1	43
額面	1.50×3.00	4.50	1	44



AD KINTETSU

矢田駅

No. 3106

SCALE

DATE

SIGN

CHECKED

SHEET No.