


至大阪阿部野橋

至古市

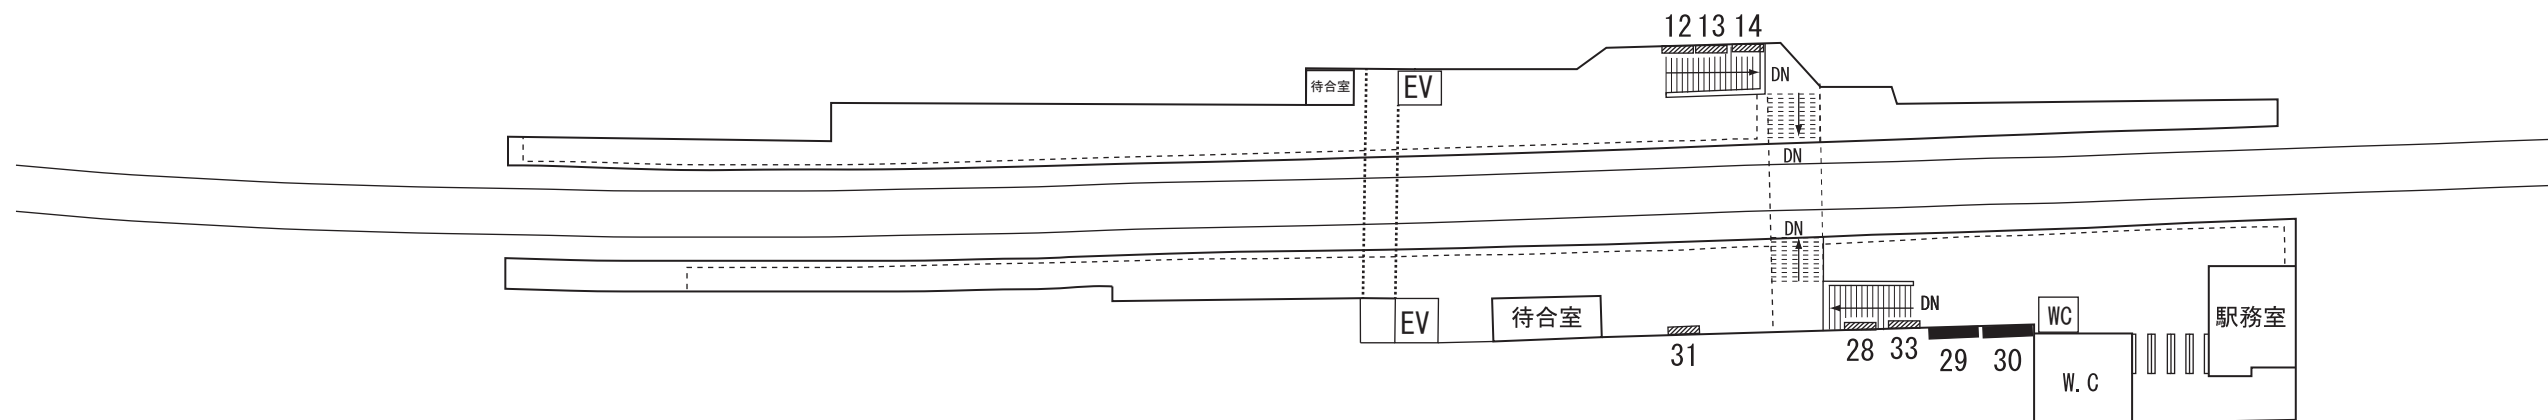

凡 例

- 電 照 看 板
- 建 植 看 板
- 額 面 看 板
- スポット付額面

種 別	寸 法	面 積	面数	番 号
額 面	0.90×1.80	1.62	5	12, 13, 14, 28, 33
"	0.60×1.80	1.08	1	31
建 植	1.50×2.70	4.05	2	29、30



AD KINTETSU

高見ノ里駅

No. 3109

SCALE

DATE

SIGN

CHECKED

SHEET No.