


凡例

	電照看板
	建植看板
	額面看板
	スポット付額面

種別	寸法	面積	面数	番号
電照	1.07×1.13	1.20	4	1、2、11、12
額面	1.07×1.24	1.35	4	3、4、9、10
"	1.07×1.41	1.50	2	5、8
"	0.59×1.73	1.02	2	6、7
"	0.99×1.41	1.39	1	53

至大阪阿部野橋

至古市

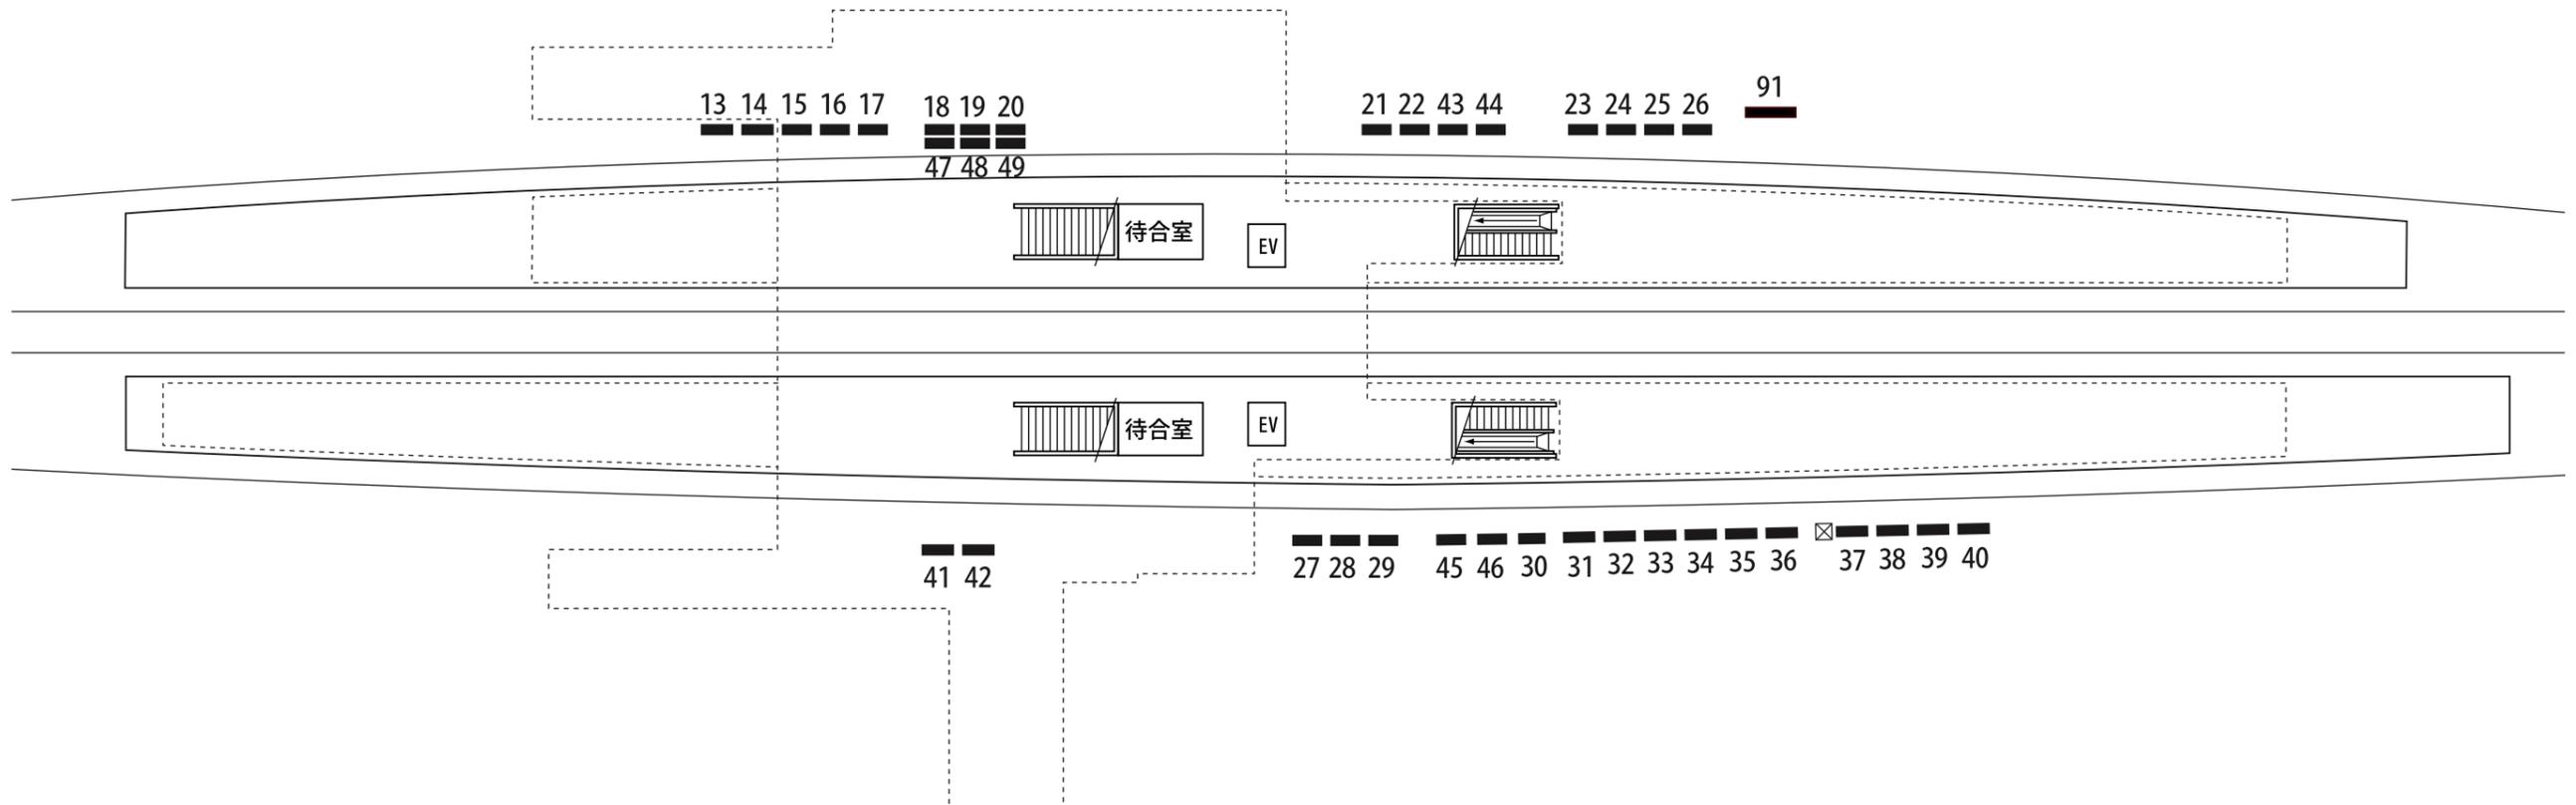

101

凡例

	電照看板
	建植看板
	額面看板
	スポット付額面

種別	寸法	面積	面数	番号
建植	1.40×2.40	3.36	5	13~17
〃	1.40×2.10	2.94	6	18~20、47~49
〃	1.20×2.40	2.88	26	21~46
〃	1.00×1.40	1.40	1	101(両面)
T B	3.00×4.00	12.00	1	91



AD KINTETSU

河内松原駅(ホーム)

No. 3110

SCALE

DATE

SIGN

CHECKED

SHEET No .