



至大阪阿部野橋

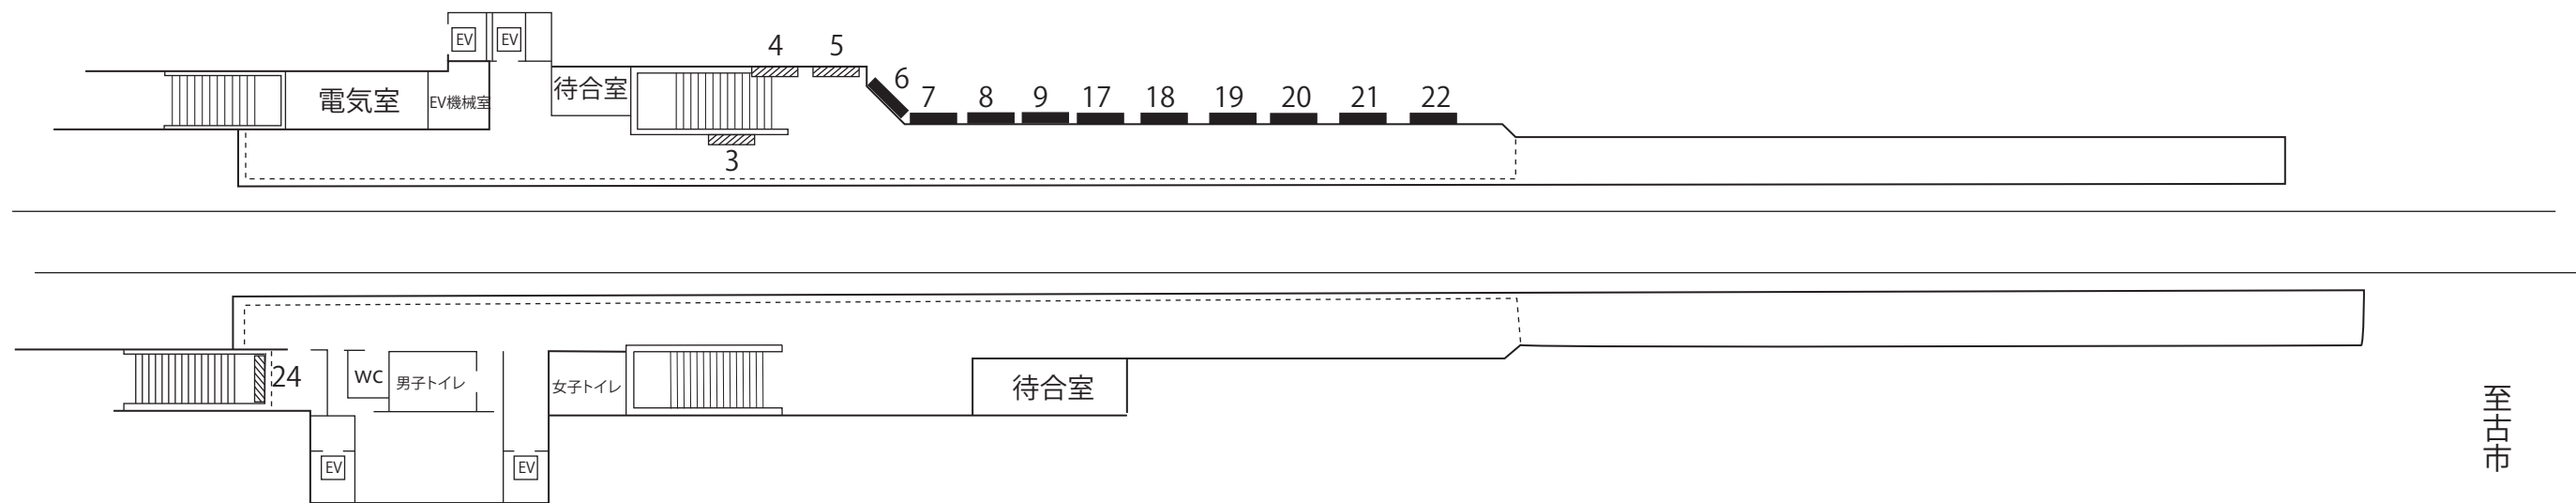

至古市

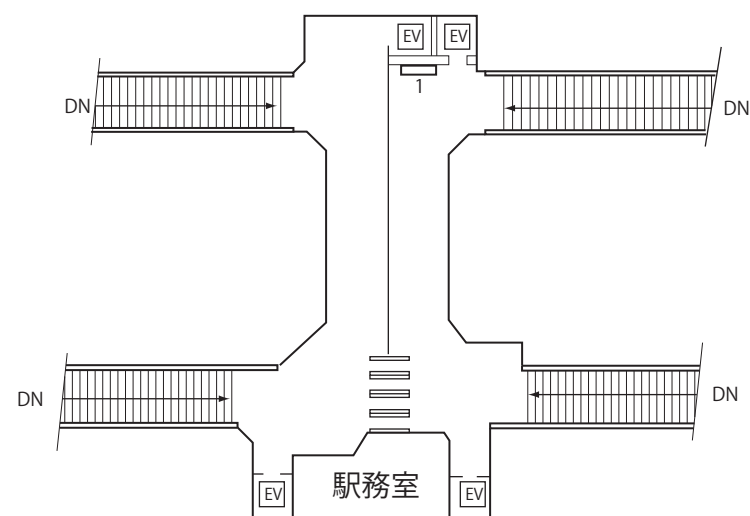

凡例

- 電 照 看 板
- 建 植 看 板
- 額 面 看 板
- スポット付額面

種 別	寸 法	面 積	面数	番 号
電 照	0.60×1.80	1.08	1	1
額 面	0.60×1.80	1.08	3	3,4,5
〃	1.00×2.70	2.70	1	24
建 植	1.20×2.40	2.88	3	6~8
〃	1.20×1.20	1.44	1	9
〃	1.80×2.70	4.86	6	17~22
〃	1.80×3.60	6.48	1	23

SCALE	DATE	SIGN	CHECKED	SHEET No.