



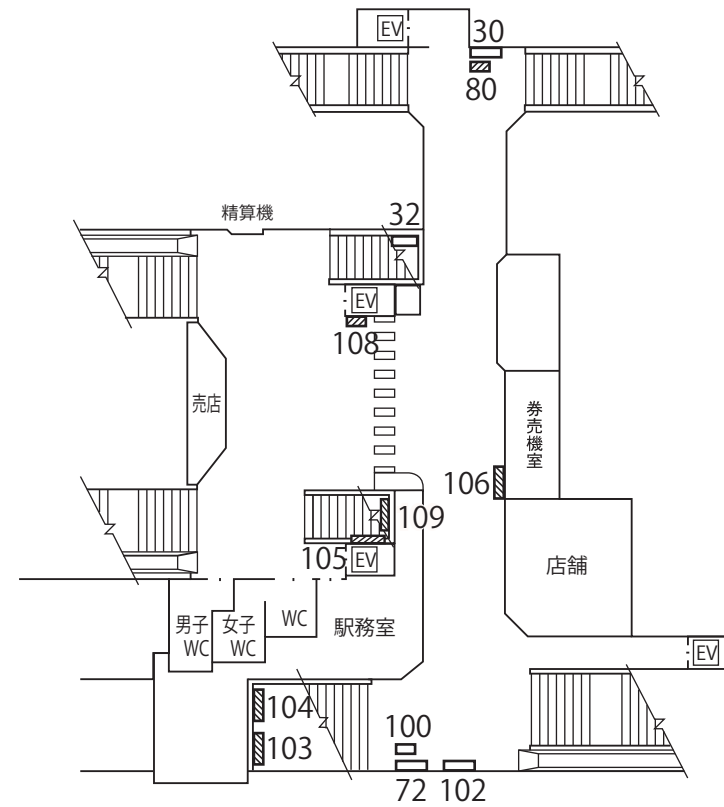

種別	寸 法	面積	面数	番 号
電照	0.50×1.80	0.90	2	30、72
〃	0.90×1.50	1.35	1	32
〃	0.79×1.80	1.42	2	40、41
〃	1.03×0.73	0.75	1	100
〃	0.60×1.80	1.08	1	102
額面	1.50×0.90	1.35	1	80
〃	0.60×1.80	1.08	2	97、98
〃	1.00×1.60	1.60	1	106
額面	0.90×1.80	1.62	4	103～105、109
額面	0.99×1.41	1.39	1	108
〃	0.36×1.74	0.62	1	31
〃	0.60×3.00	1.80	1	110
建植	1.80×2.70	4.86	7	17,18,19,22、63、64、222 (片面)
〃	1.80×2.70	4.86	29	13～21、23～25、26、27、51～62、65、66、67、68、69、70(両面)
〃	1.80×1.20	2.16	1	71(両面)
〃	0.70×2.10	1.47	3	226～228
〃	1.50×1.50	2.25	1	99(両面)

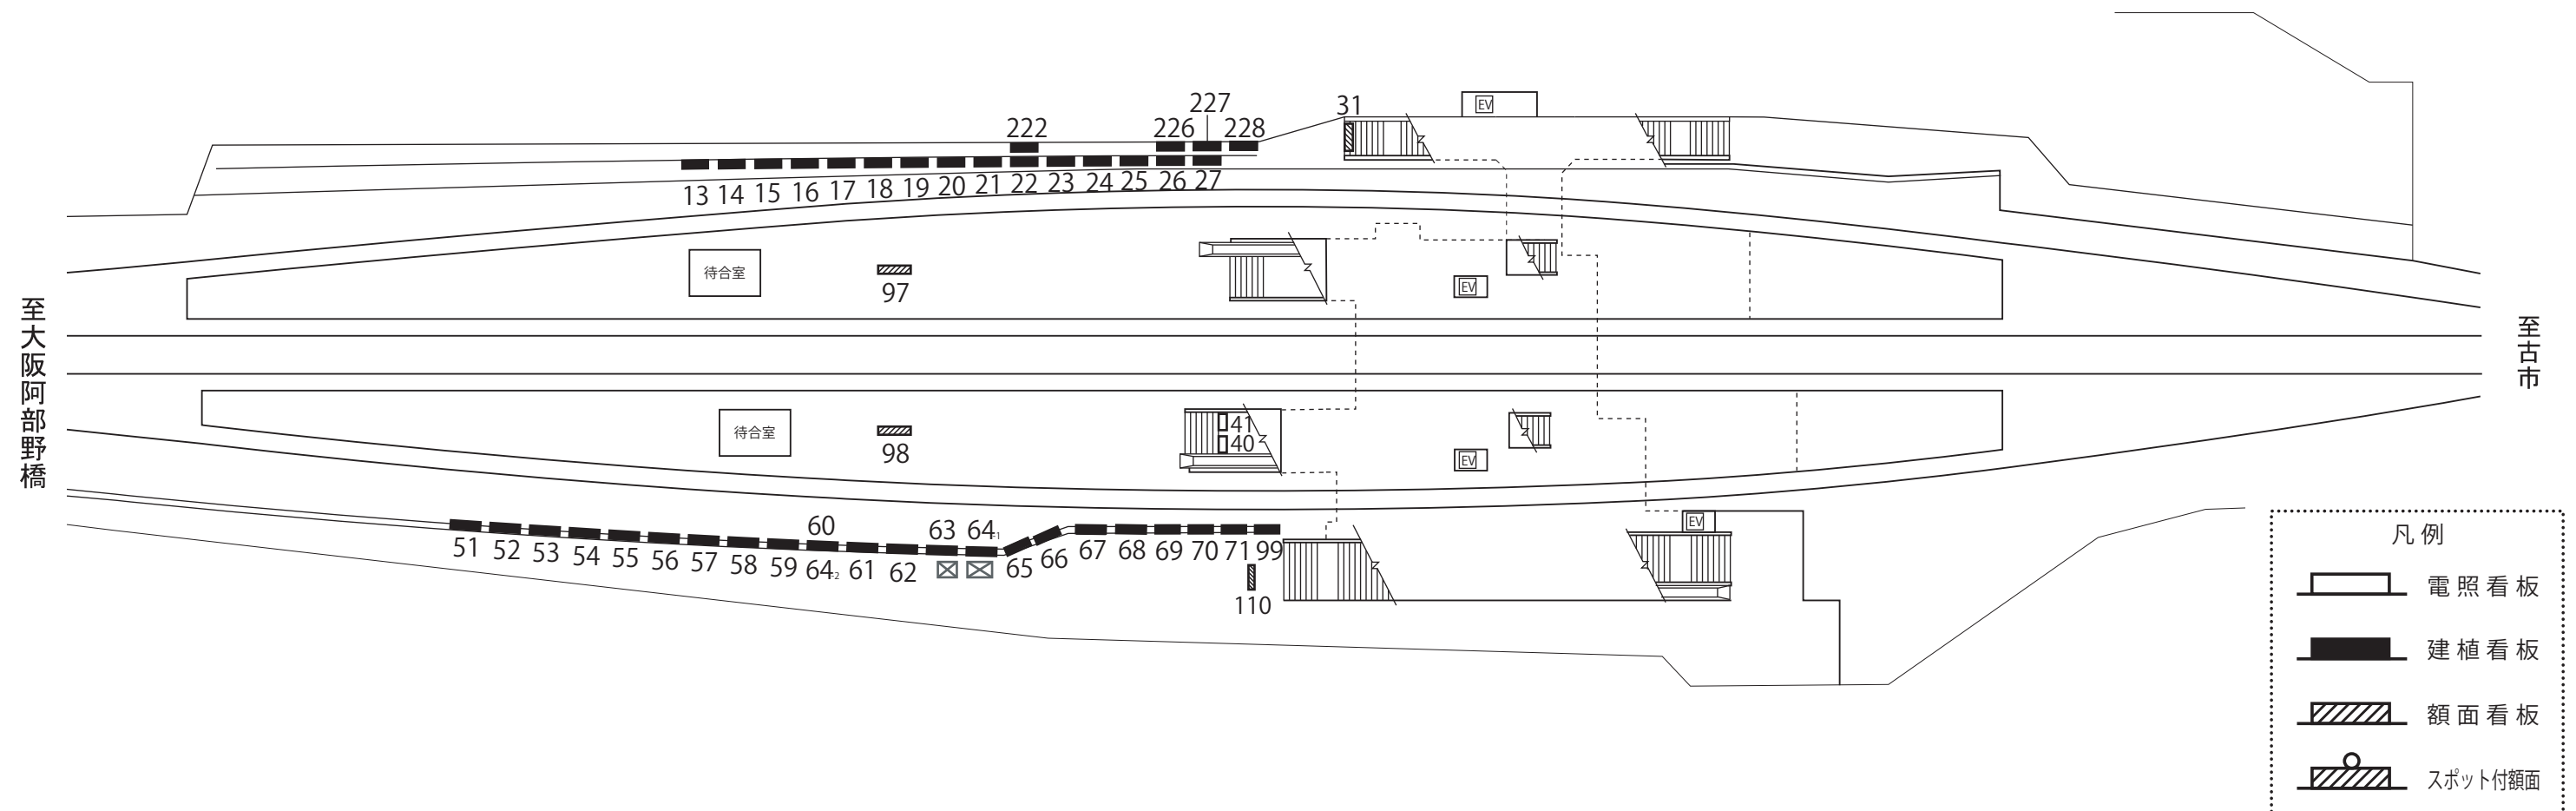

凡 例	
	電 照 看 板
	建 植 看 板
	額 面 看 板
	スポット付額面



AD KINTETSU

藤井寺駅

No.3113

SCALE	DATE	SIGN	CHECKED	SHEET No.