


至柏原

至大阪阿部野橋

至古市

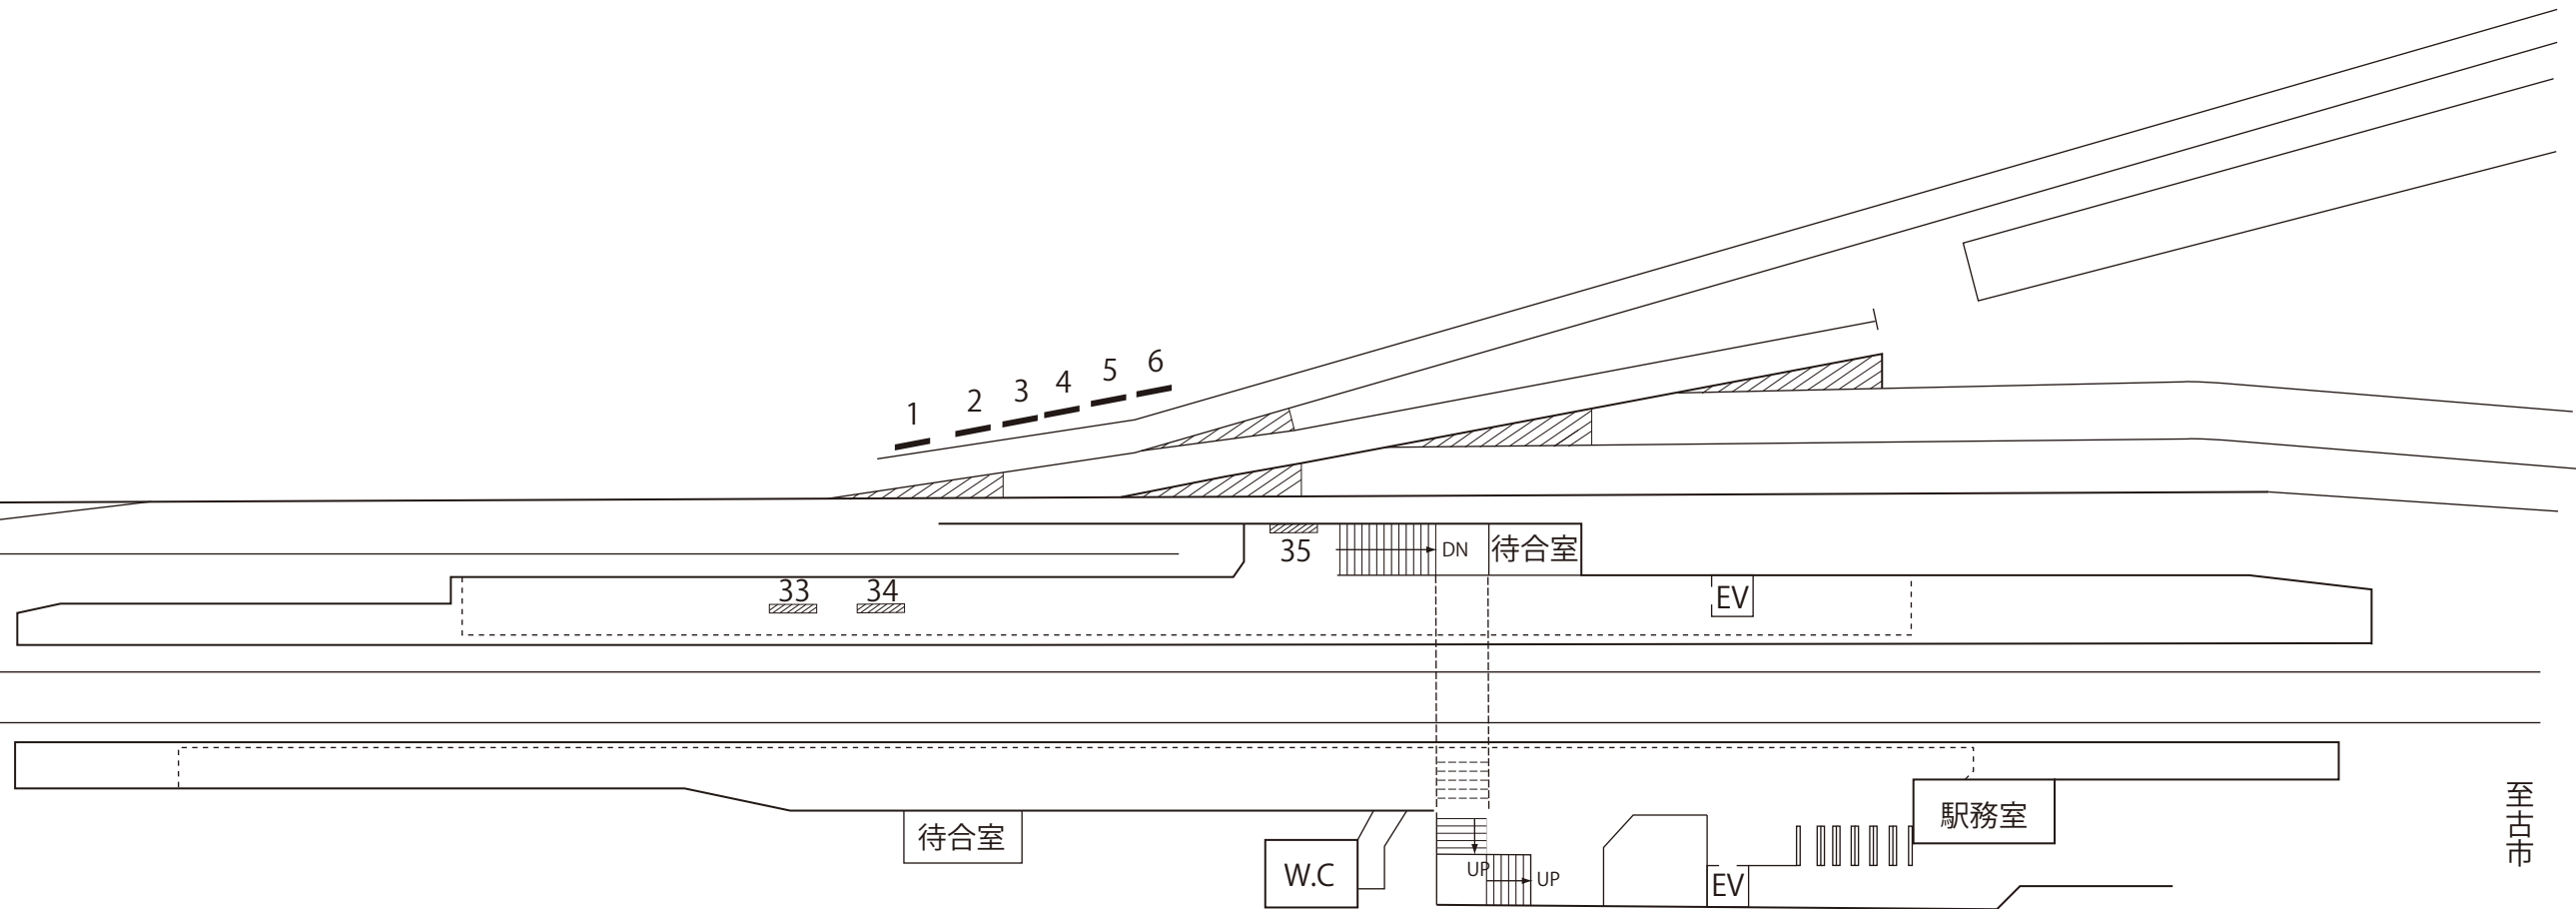

凡 例	
	電 照 看 板
	建 植 看 板
	額 面 看 板
	スポット付額面

種 別	寸 法	面 積	面数	番 号
額 面	0.75×2.10	1.57	2	33,34
〃	0.90×1.80	1.62	1	35
建 植	1.80×2.70	4.86	6	1～6



AD KINTETSU

道明寺駅

No.3116

SCALE

DATE

SIGN

CHECKED

SHEET No.