


至大阪阿部野橋

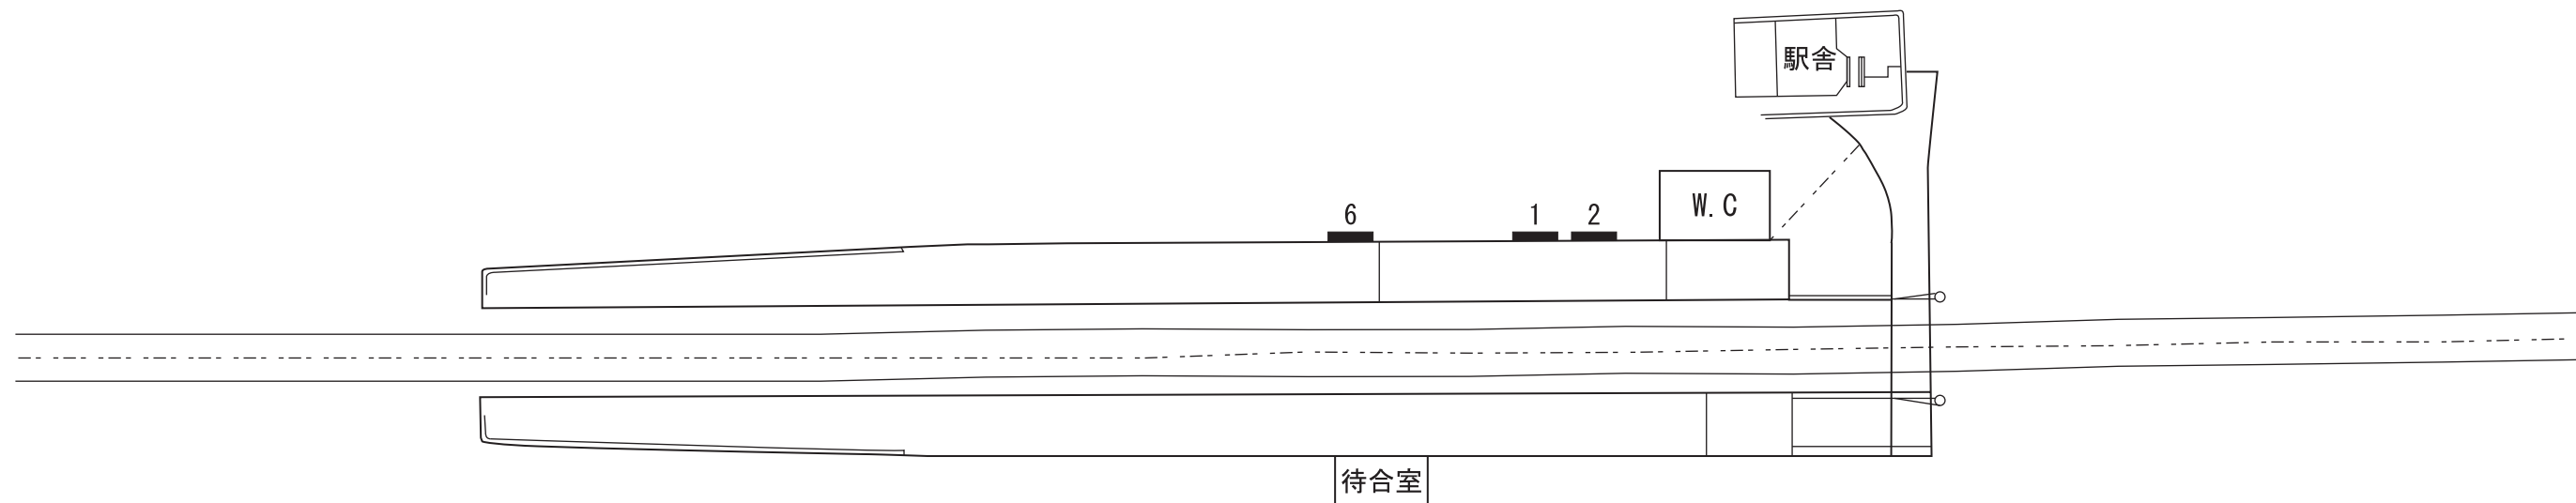

至橿原神宮前

凡例

-  電照看板
-  建植看板
-  額面看板
-  スポット付額面

種 別	寸 法	面積	面数	番 号
建 植	1.80×2.70	4.86	3	1、2、6



AD KINTETSU

駒ヶ谷駅

No. 3119

SCALE

DATE

SIGN

CHECKED

SHEET No.