



至大阪阿部野橋

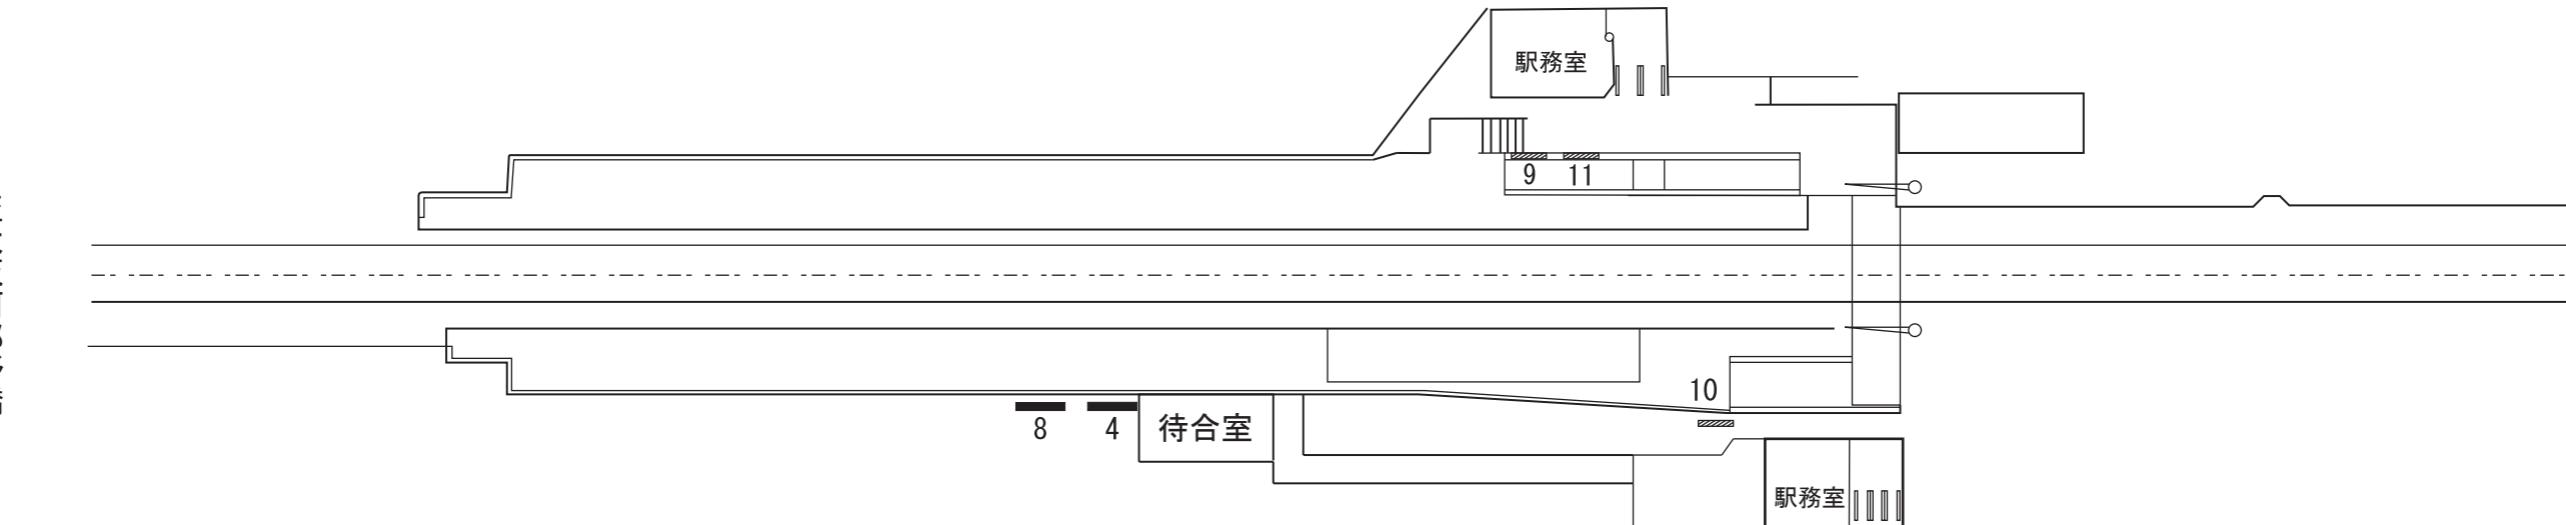

至檍原神宮前

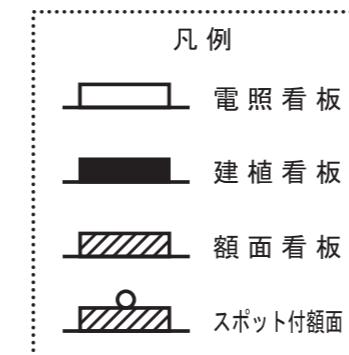

種別	寸法	面積	面数	番号
額面	0.90×1.80	1.62	2	9, 10
建植	1.80×2.70	4.86	2	4, 8
額面	0.58×2.38	1.38	1	11


AD KINTETSU

上ノ太子駅

No. 3120

SCALE DATE SIGN CHECKED SHEET No.