


至大阪阿部野橋

至橿原神宮前

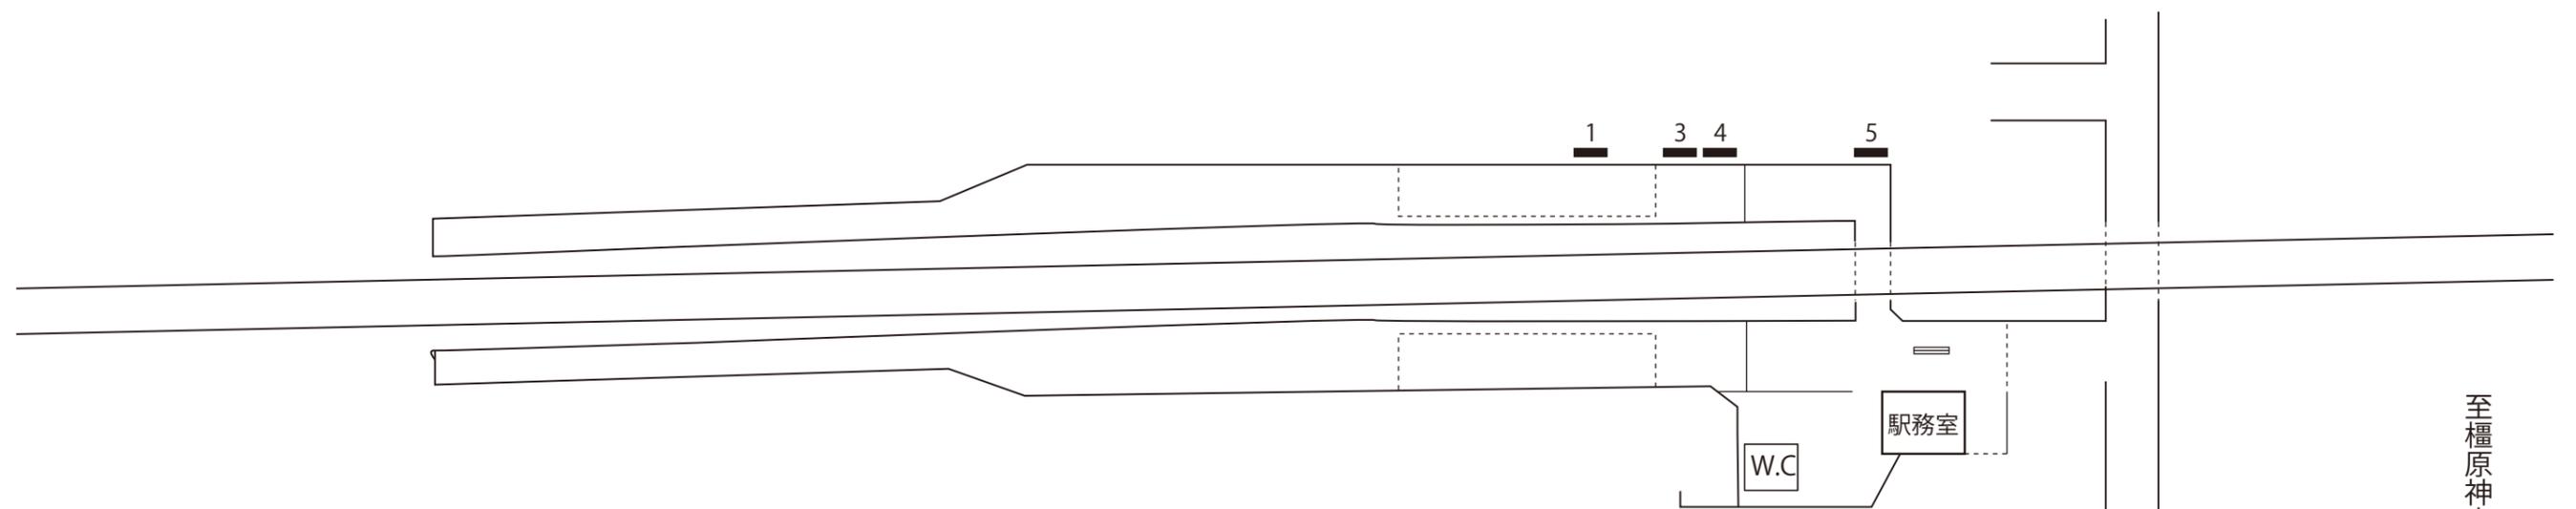

凡例

	電照看板
	建植看板
	額面看板
	スポット付額面

種別	寸法	面積	面数	番号
建植	1.20×1.80	2.16	2	1、5
〃	0.60×1.80	1.08	2	3、4



AD KINTETSU

二上神社口駅

No.3123

SCALE

DATE

SIGN

CHECKED

SHEET No.