


至大阪阿部野橋

至橿原神宮前

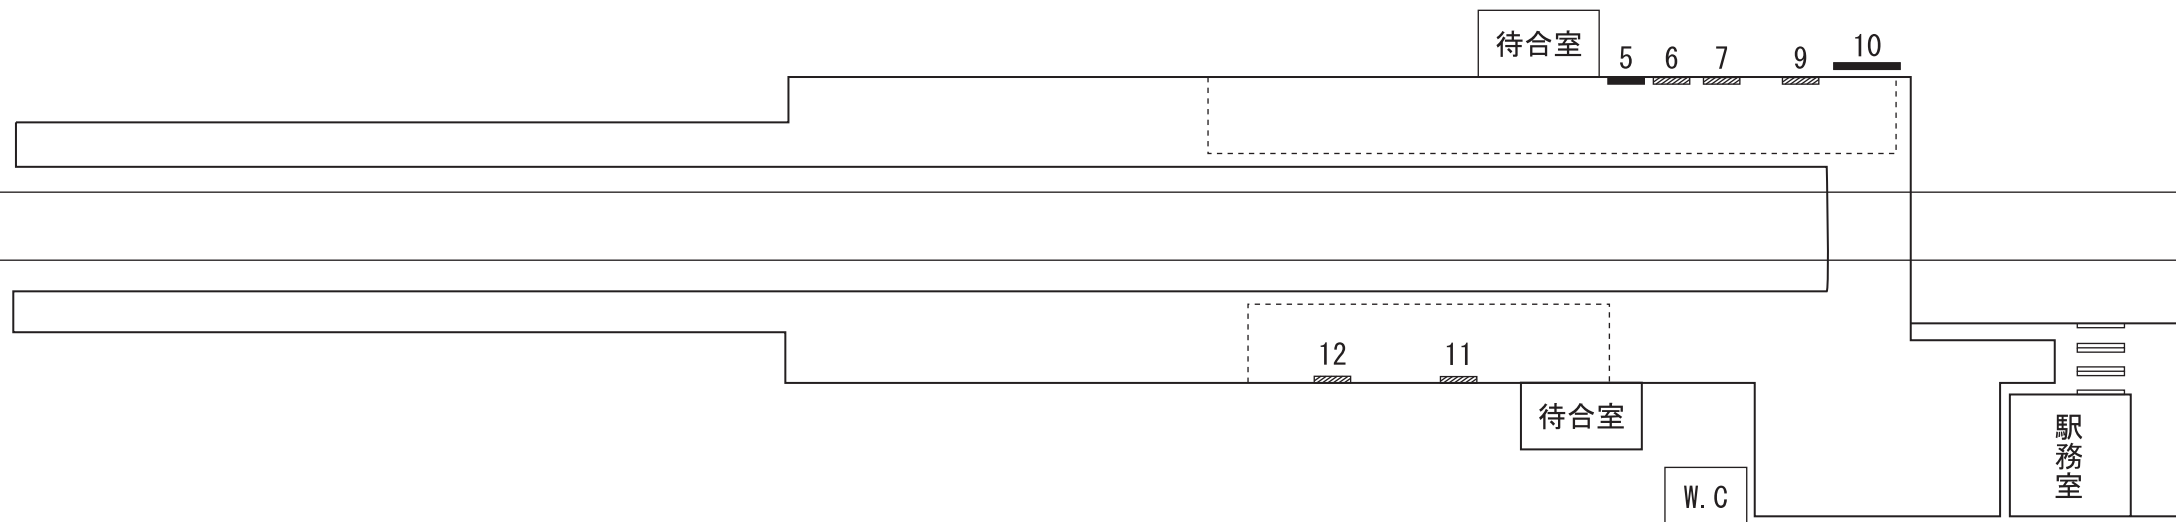

凡 例

- 電 照 看 板
- 建 植 看 板
- 額 面 看 板
- スポット付額面

種 別	寸 法	面 積	面数	番 号
額 面	0.90×1.80	1.62	3	6、7、9
〃	0.60×1.80	1.08	2	11、12
建 植	0.90×1.80	1.62	1	5
〃	1.80×3.60	6.48	1	10



AD KINTETSU

当麻寺駅

No. 3124

SCALE

DATE

SIGN

CHECKED

SHEET No.