


至大阪阿部野橋

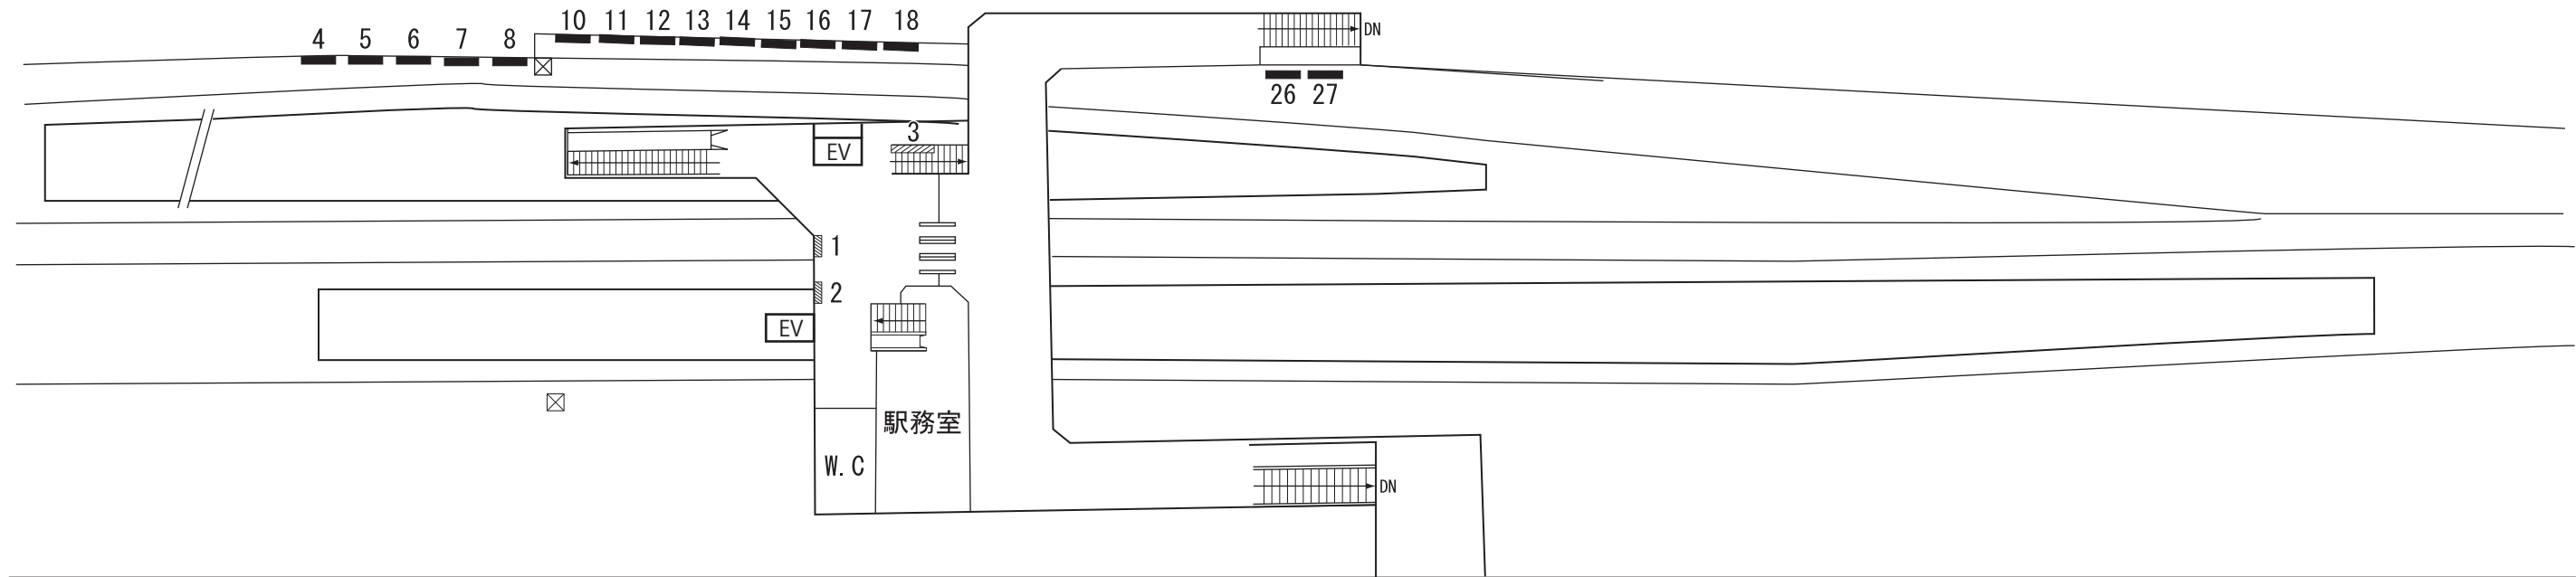

至橿原神宮前

凡例

-  電照看板
-  建植看板
-  額面看板
-  スポット付額面

種別	寸法	面積	面数	番号
額面	0.9×1.36	1.22	1	2
額面	1.20×0.90	1.08	1	1
〃	0.90×1.80	1.62	1	3
建植	1.20×2.40	2.88	16	4～8、10～18、26、27



AD KINTETSU

尺土駅

No. 3126

SCALE

DATE

SIGN

CHECKED

SHEET No.