
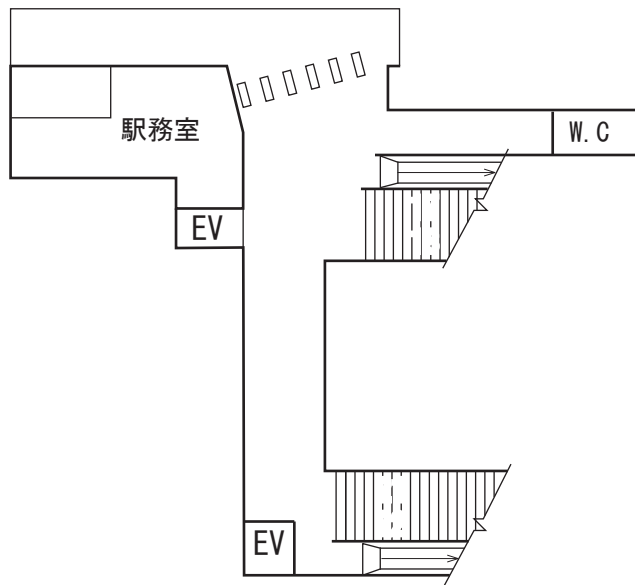


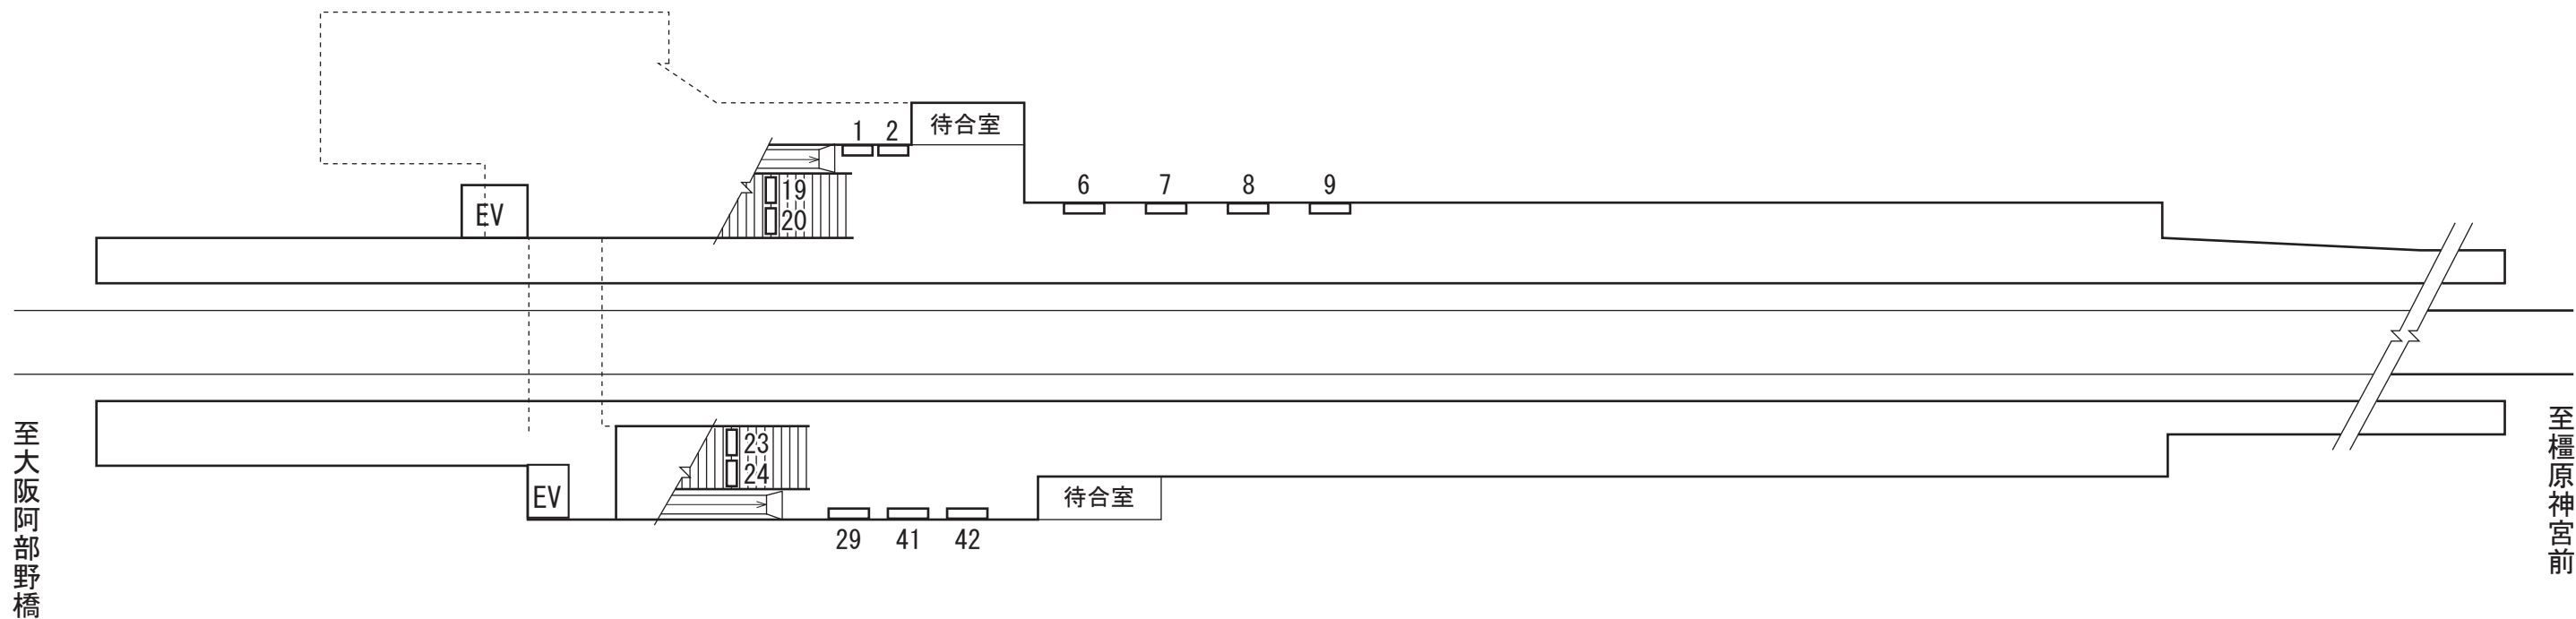

凡 例

- 電 照 看 板
- 建 植 看 板
- 額 面 看 板
- スポット付額面

種別	寸 法	面積	面数	番 号
電照	0.60×1.80	1.08	9	1、2、6～9、29、41、42
〃	0.90×1.50	1.35	4	19、20、23、24
