


至大阪阿部野橋

至橿原神宮前

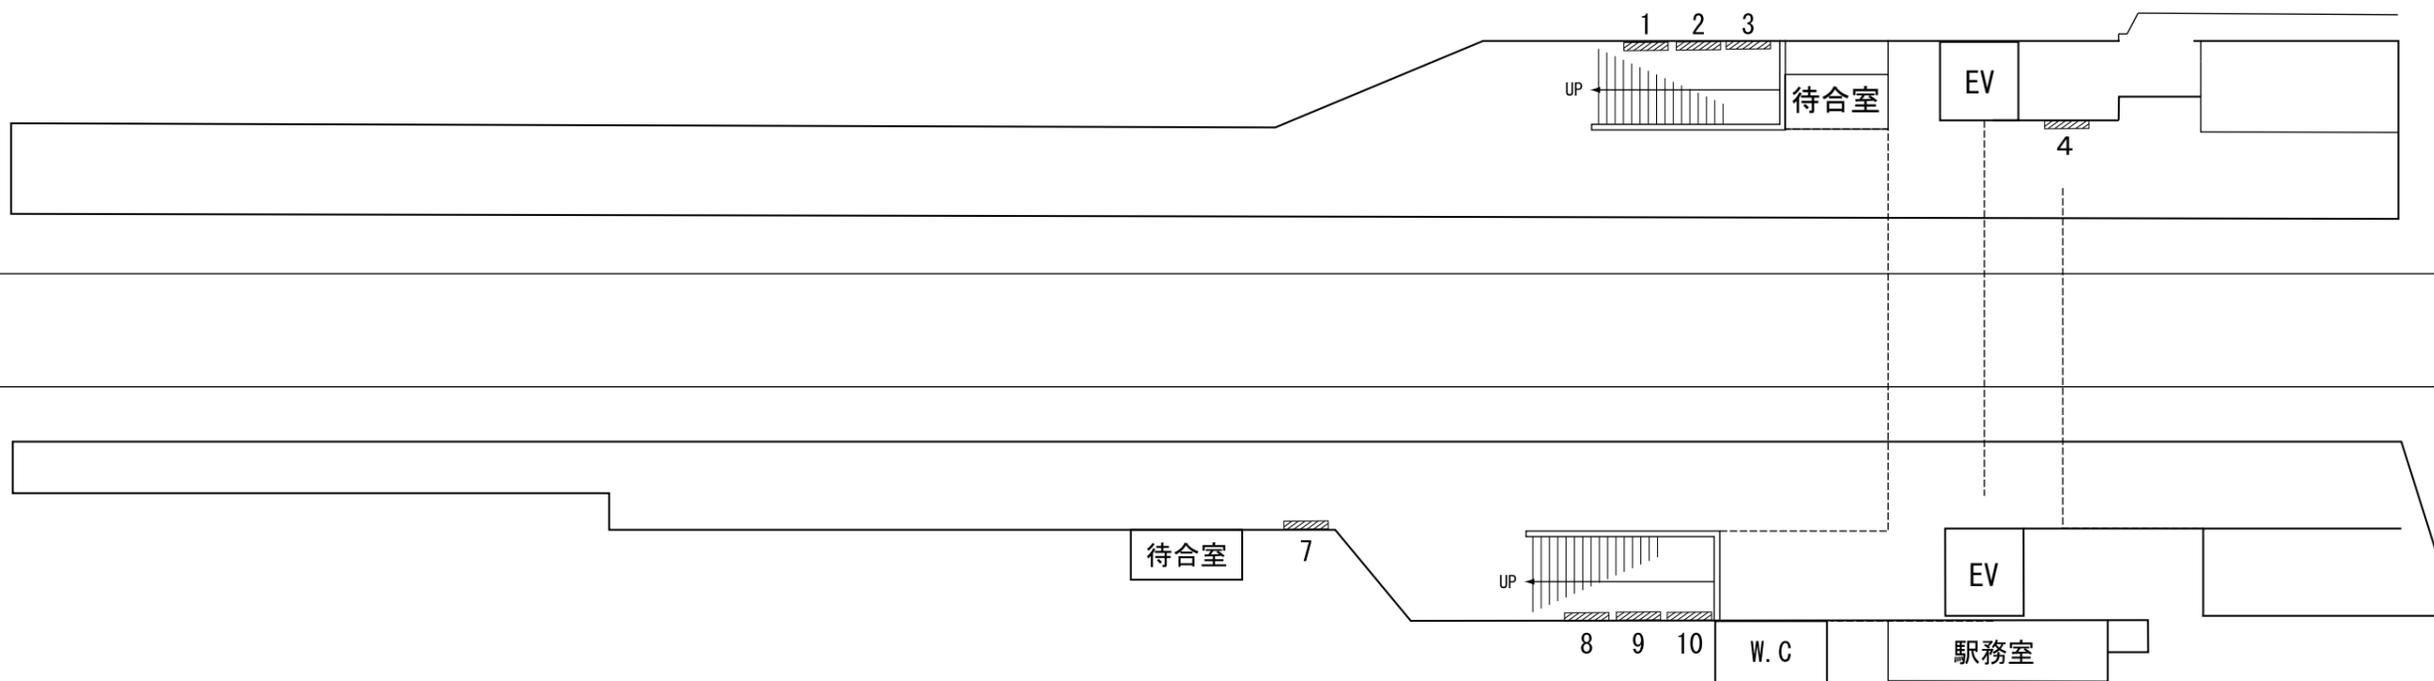

凡例

	電照看板
	建植看板
	額面看板
	スポット付額面

種別	寸法	面積	面数	番号
額面	0.90×1.20	1.08	7	1~3、7~10
〃	0.60×1.80	1.08	1	4