

種 別	寸 法	面積	面数	番 号
電照	0.60×1.80	1.08	8	19～26
〃	0.90×2.40	2.16	2	60,61
〃	0.90×2.80	2.52	1	120
額面	0.75×2.10	1.57	1	72
〃	0.90×2.40	2.16	1	77
建植	1.20×2.40	2.88	25	1～5,9～11,27～31,34～38,47～53
スポット額面	0.75×2.40	1.80	3	65～67
〃	1.20×0.80	0.96	13	78～87,90,93,110 (2面セット)
〃	1.20×0.80	0.96	2	91,92 (3面セット)
スポット額面	1.20×0.80	0.96	2	94,95 (4面セット)


凡 例

電 照 看 板

建 植 看 板

額 面 看 板

スポット付額面

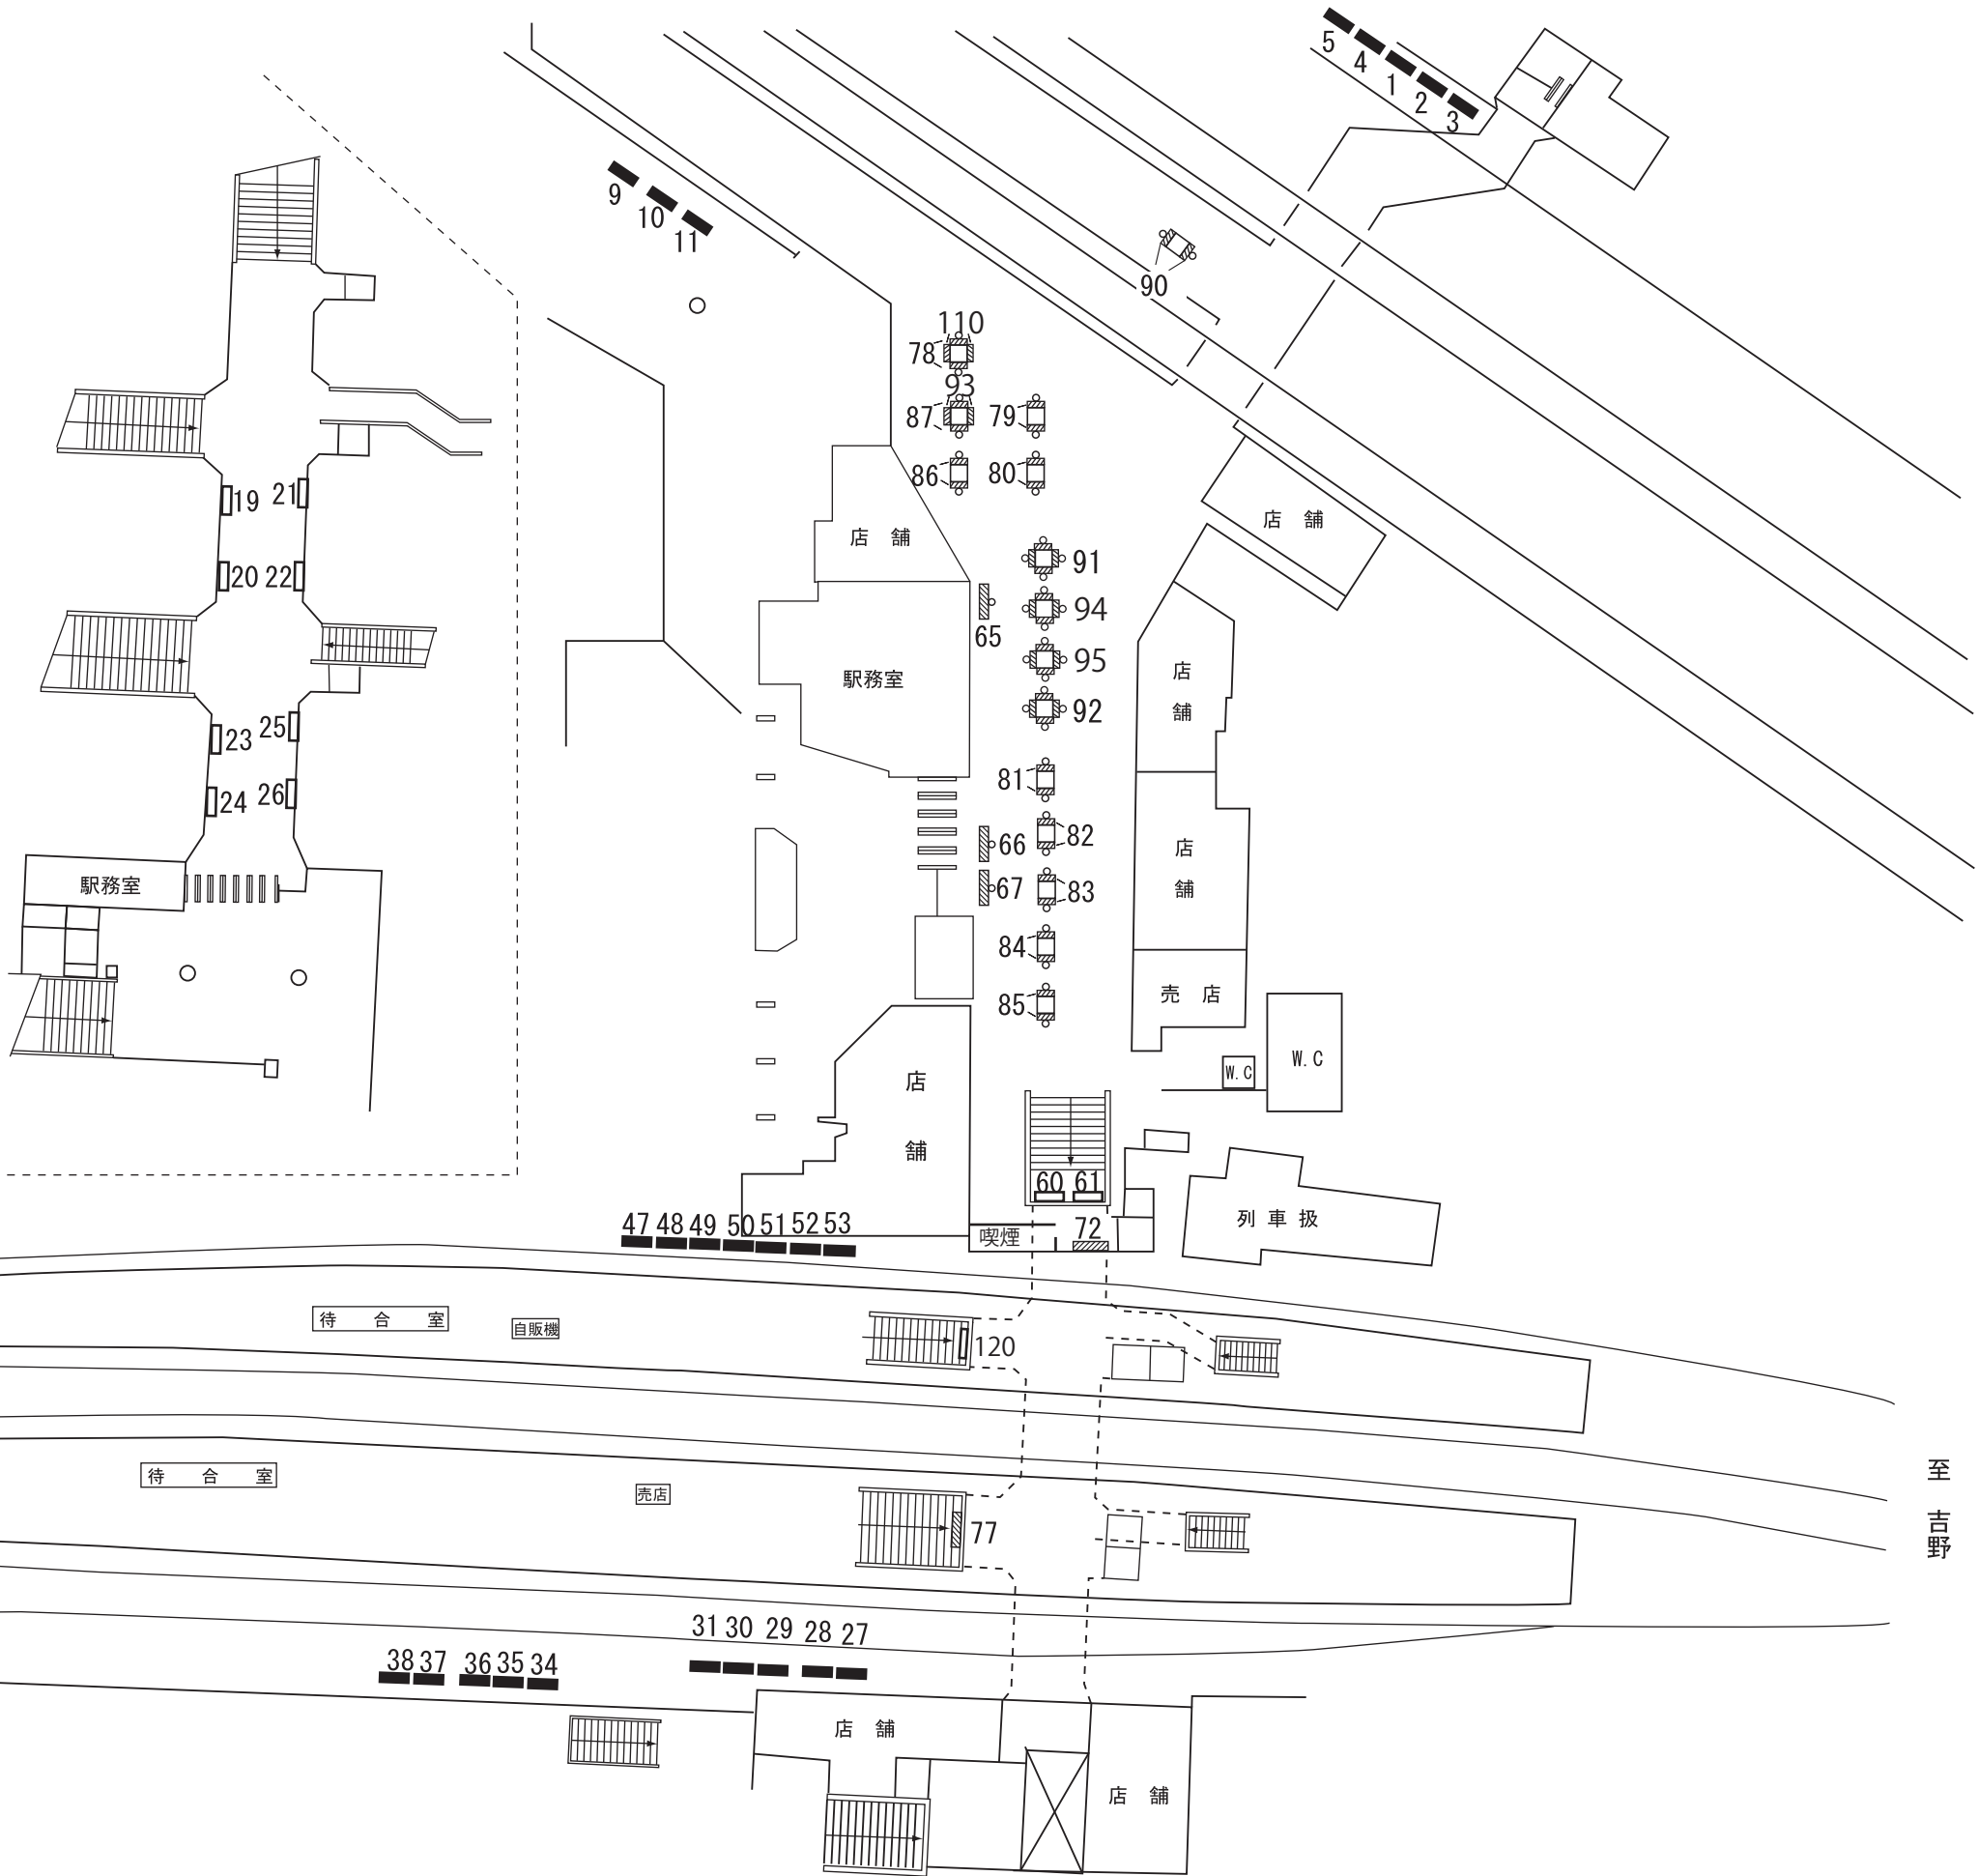



AD KINTETSU

橿原神宮前駅

No. 3144

SCALE

DATE

SIGN

CHECKED

SHEET No.