


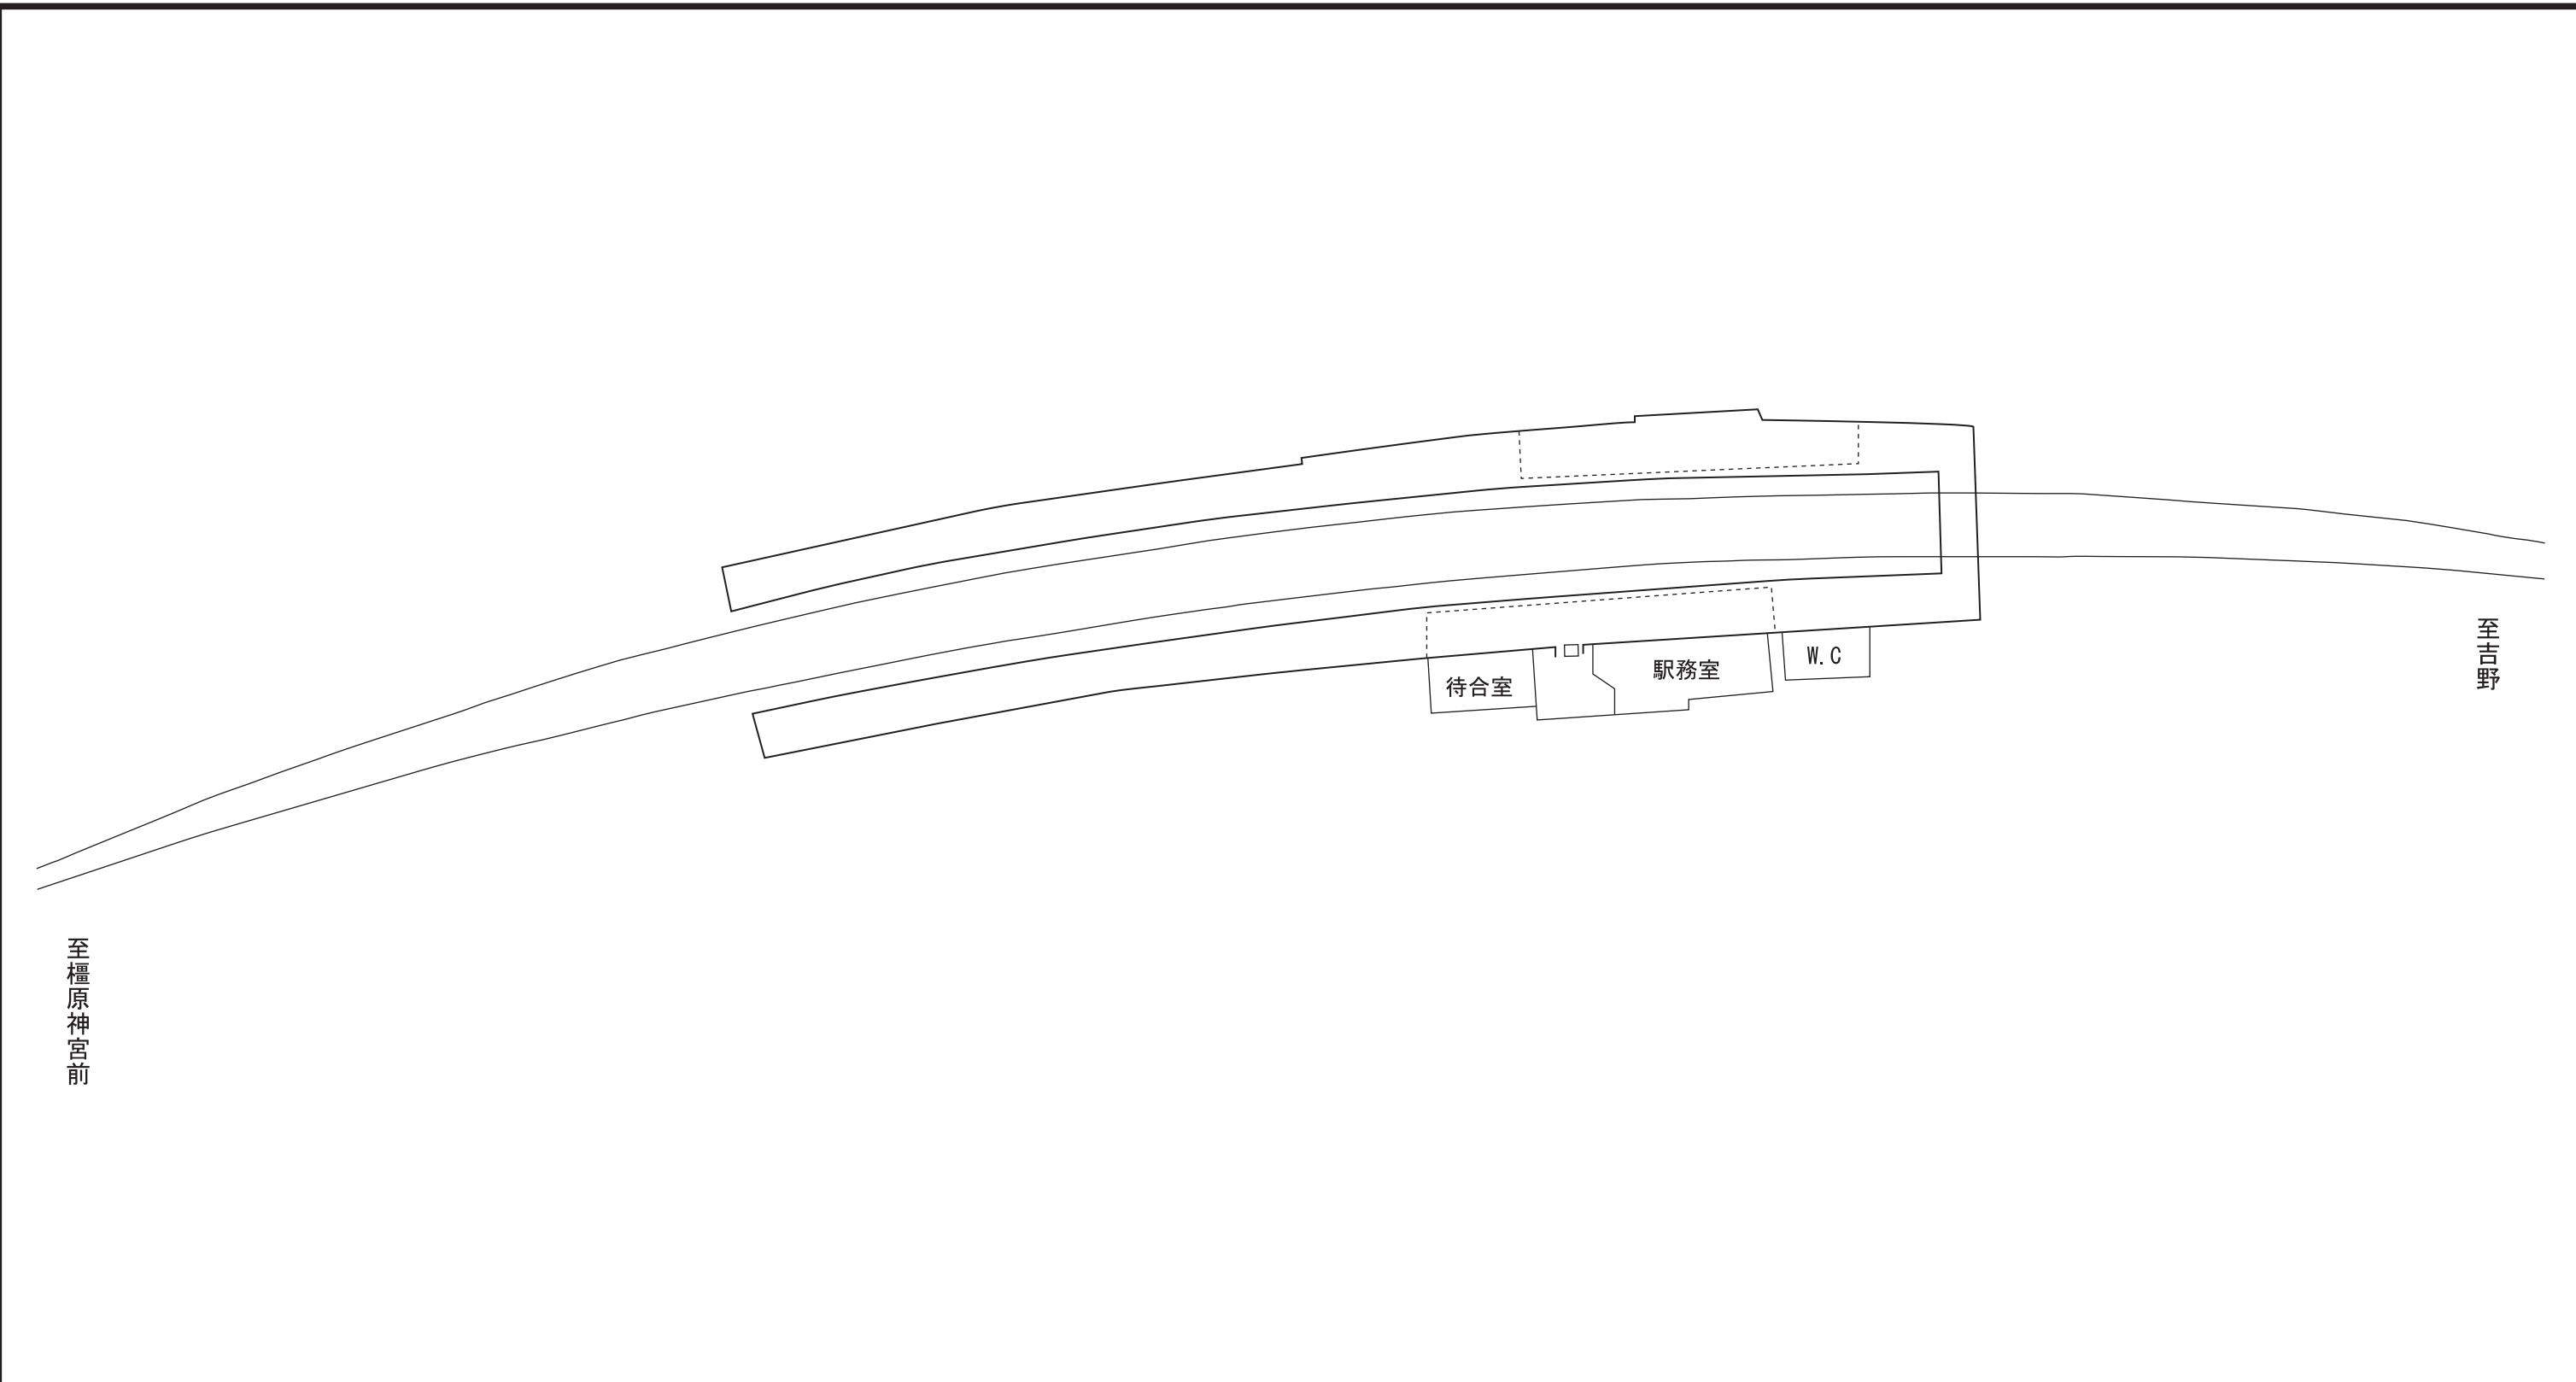

至榎原神宮前

至吉野

待合室

駅務室

W.C

凡例

-  電照看板
-  建植看板
-  額面看板
-  スポット付額面

種 別	寸 法	面 積	面数	番 号



市尾駅

No. 3548

SCALE	DATE	SIGN	CHECKED	SHEET No.