


1 3 4 5 6

至
樫原
神宮
前

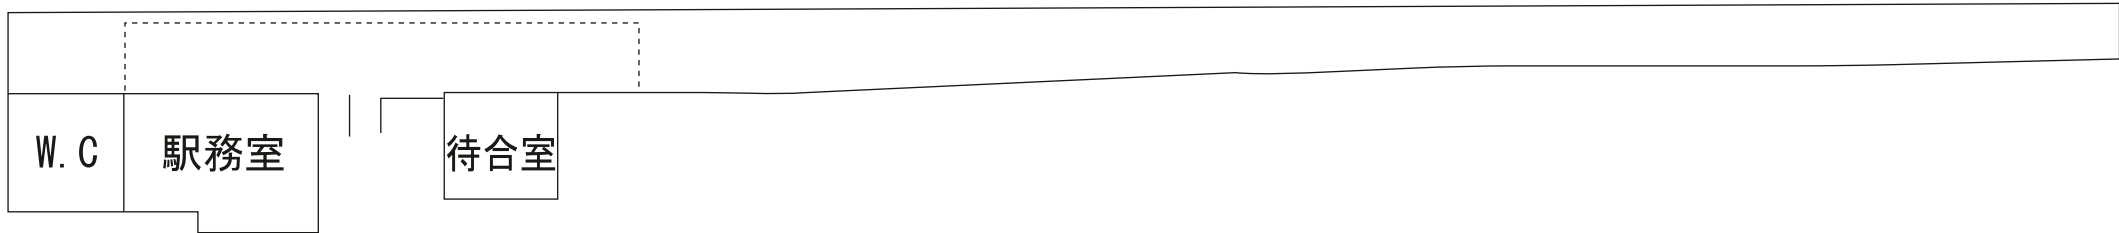

至
吉野

凡 例

電 照 看 板

建 植 看 板

種 別	寸 法	面 積	面数	番 号
建 植	1.80×2.70	4.86	5	1、3～6



AD KINTETSU

葛 駅

No. 3549

SCALE

DATE

2009. 04. 13

SIGN

CHECKED

SHEET No.