




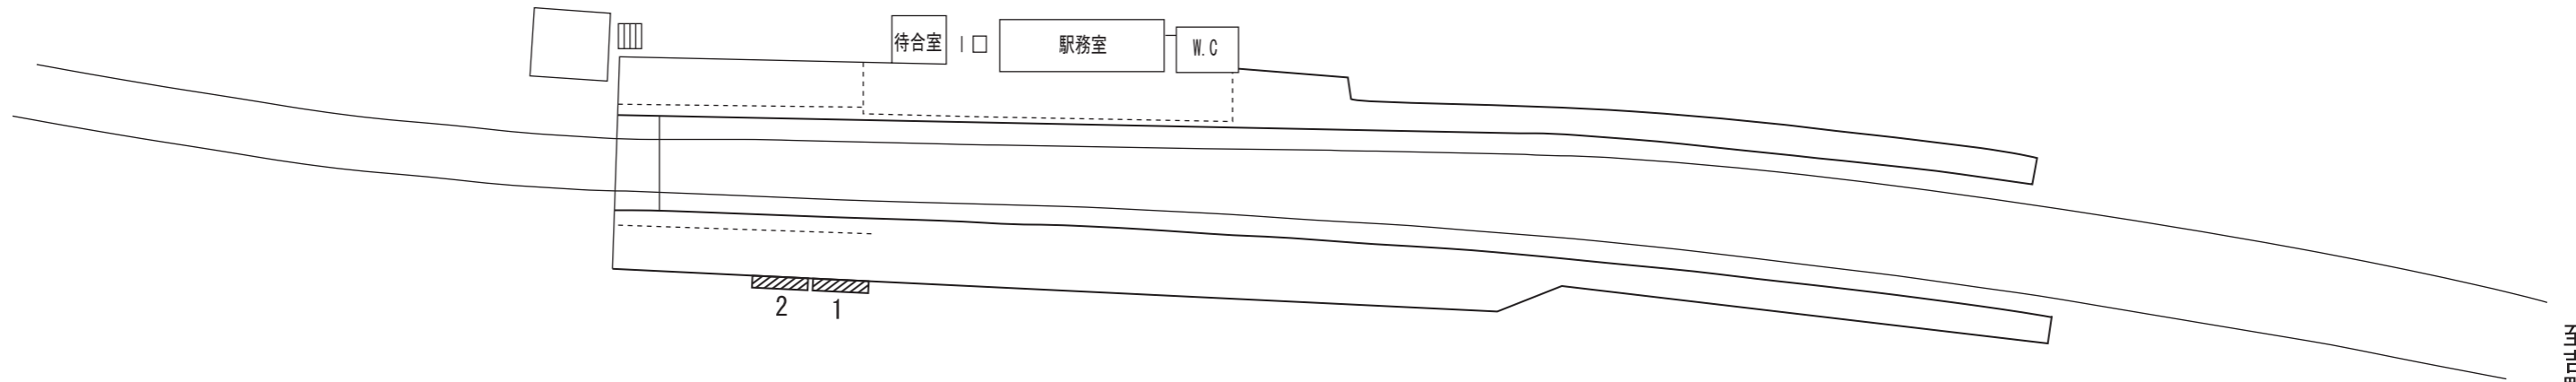

至権原神宮前



至吉野

凡例

-  電照看板
-  建植看板
-  額面看板
-  スポット付額面

種別	寸法	面積	面数	番号
テント下	0.90×1.50	1.35	2	1,2