



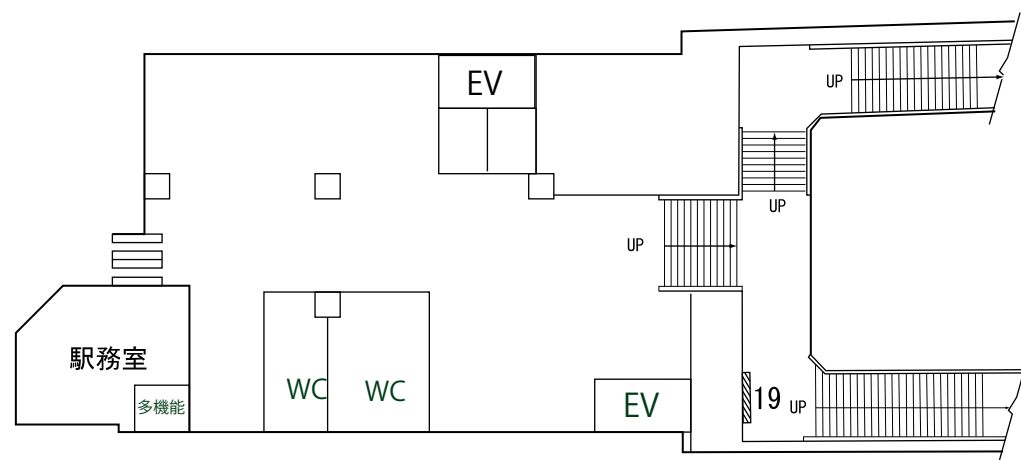

凡 例			
	電 照 看 板		
	建 植 看 板		
	額 面 看 板		
	スポット付額面		

種 別	寸 法	面積	面数	番 号
額 面	0.60×1.50	0.90	5	3、5、12～14
〃	0.60×1.80	1.08	2	16、 19

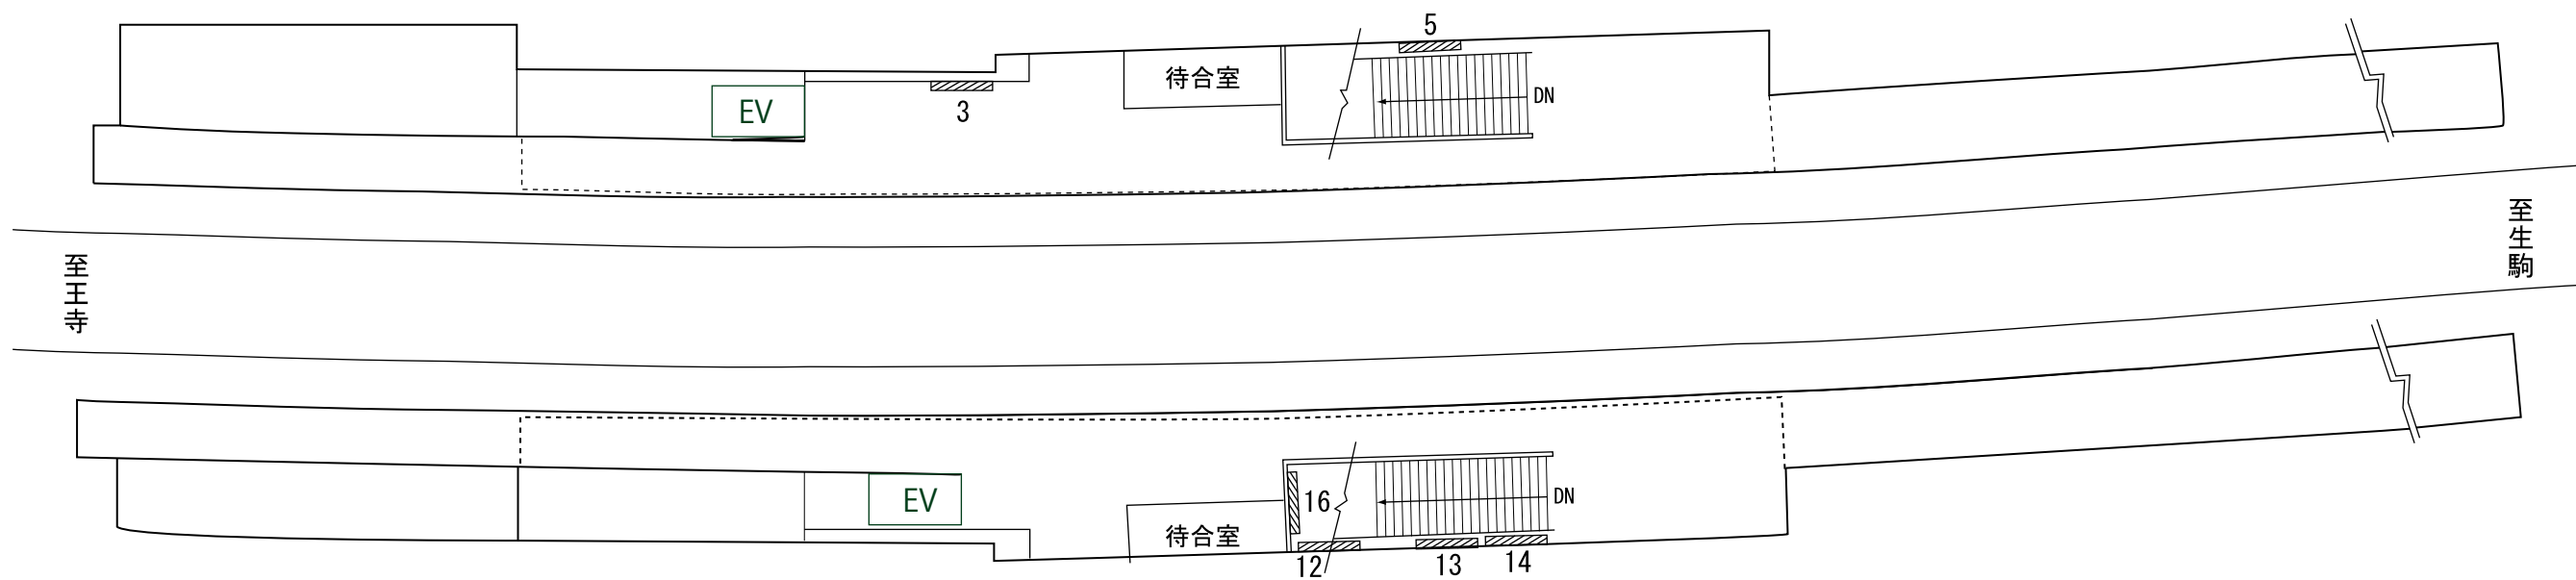

AD KINTETSU

菜畑駅

No.1811

SCALE	DATE	SIGN	CHECKED	SHEET No.