



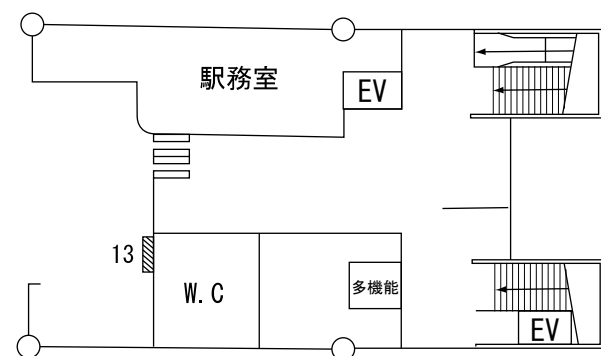

至王寺

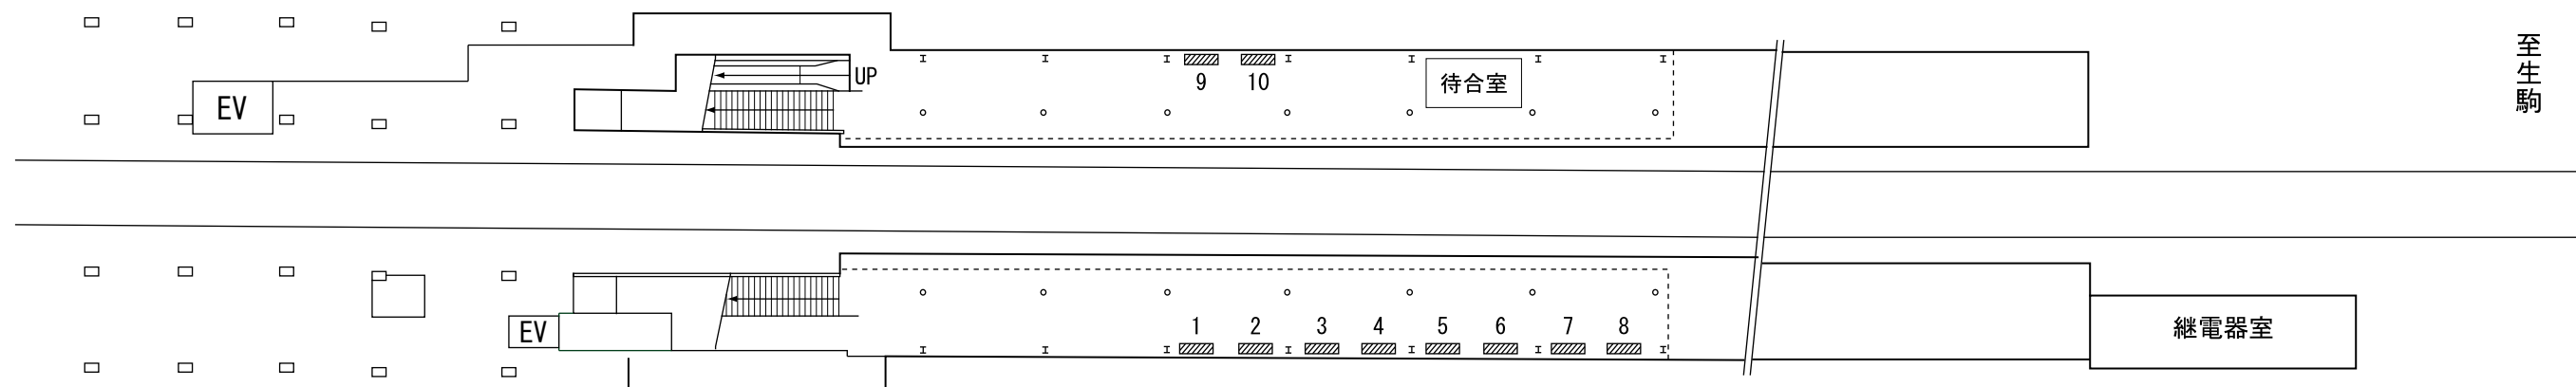

至生駒

凡 例

-  電 照 看 板
-  建 植 看 板
-  額 面 看 板
-  スポット付額面

種 別	寸 法	面積	面数	番 号
額 面	0.60×1.80	1.08	10	1～10
〃	0.90×1.80	1.62	1	13



AD KINTETSU

東山駅

No.1807

SCALE

DATE

SIGN

CHECKED

SHEET No.