
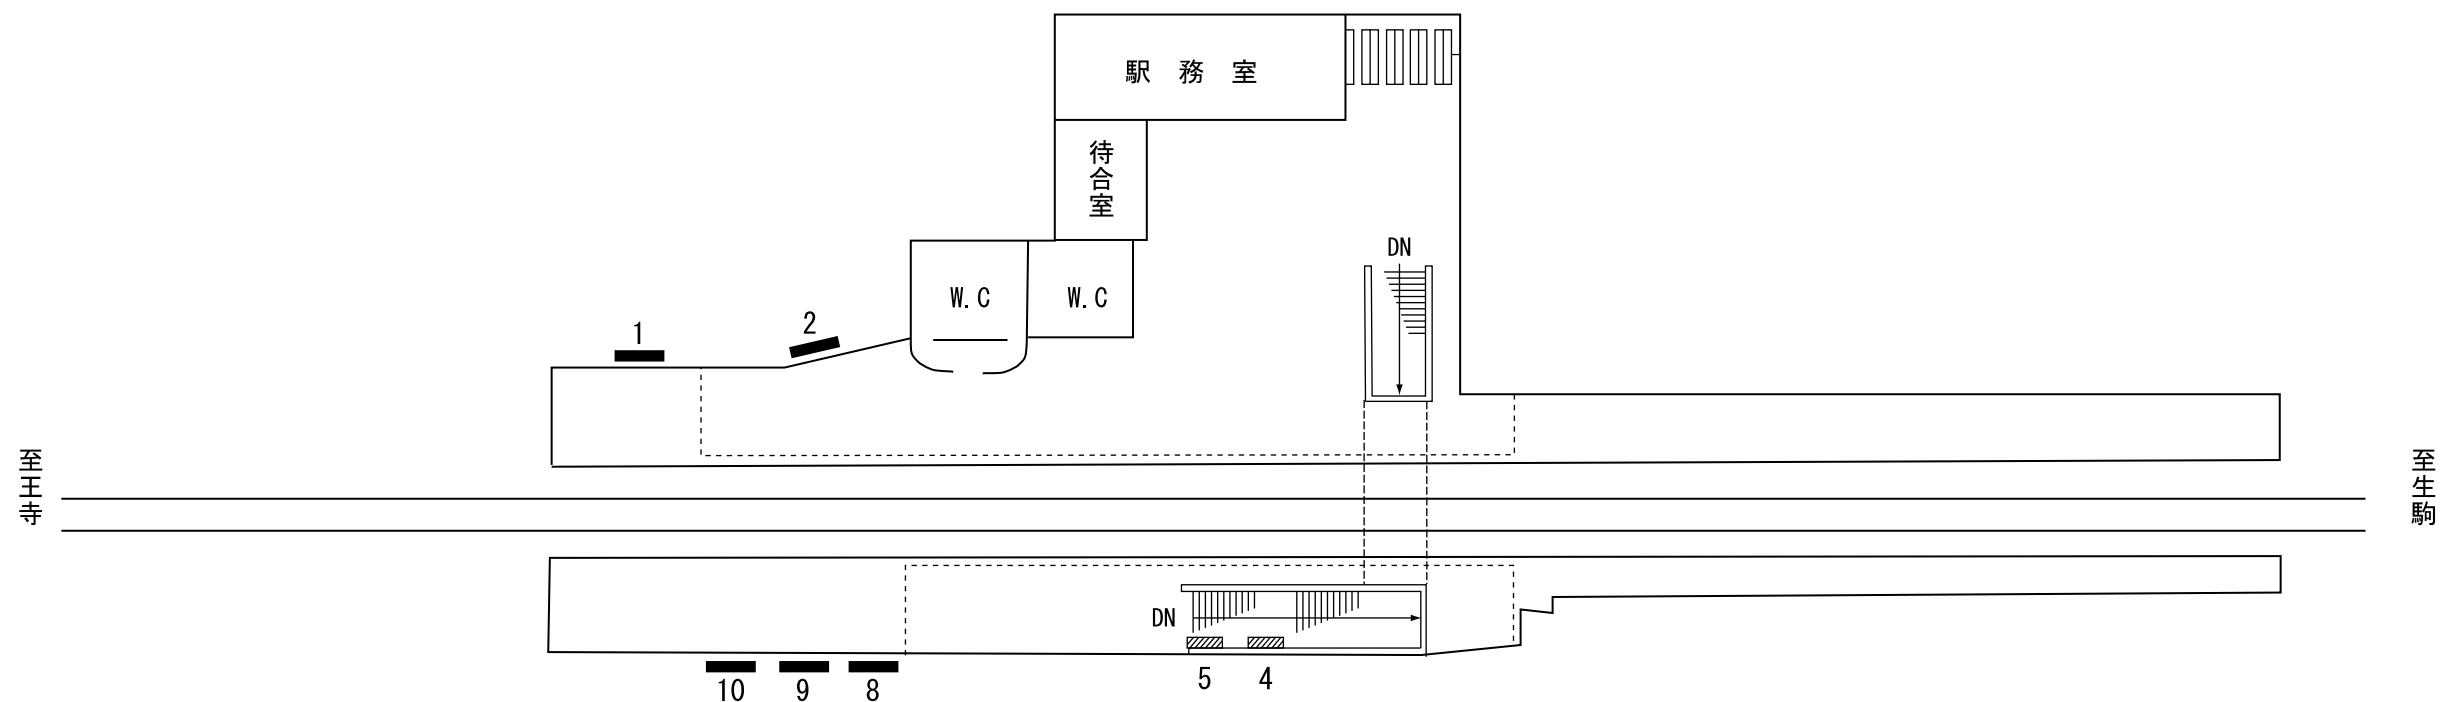


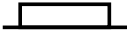

凡 例

-  電 照 看 板
-  建 植 看 板
-  額 面 看 板
-  スポット付額面

種 別	寸 法	面積	面数	番 号
額 面	0.90×1.20	1.08	2	4、5
建 植	0.90×2.40	2.16	2	1、2
〃	1.20×1.80	2.16	3	8、9、10
