


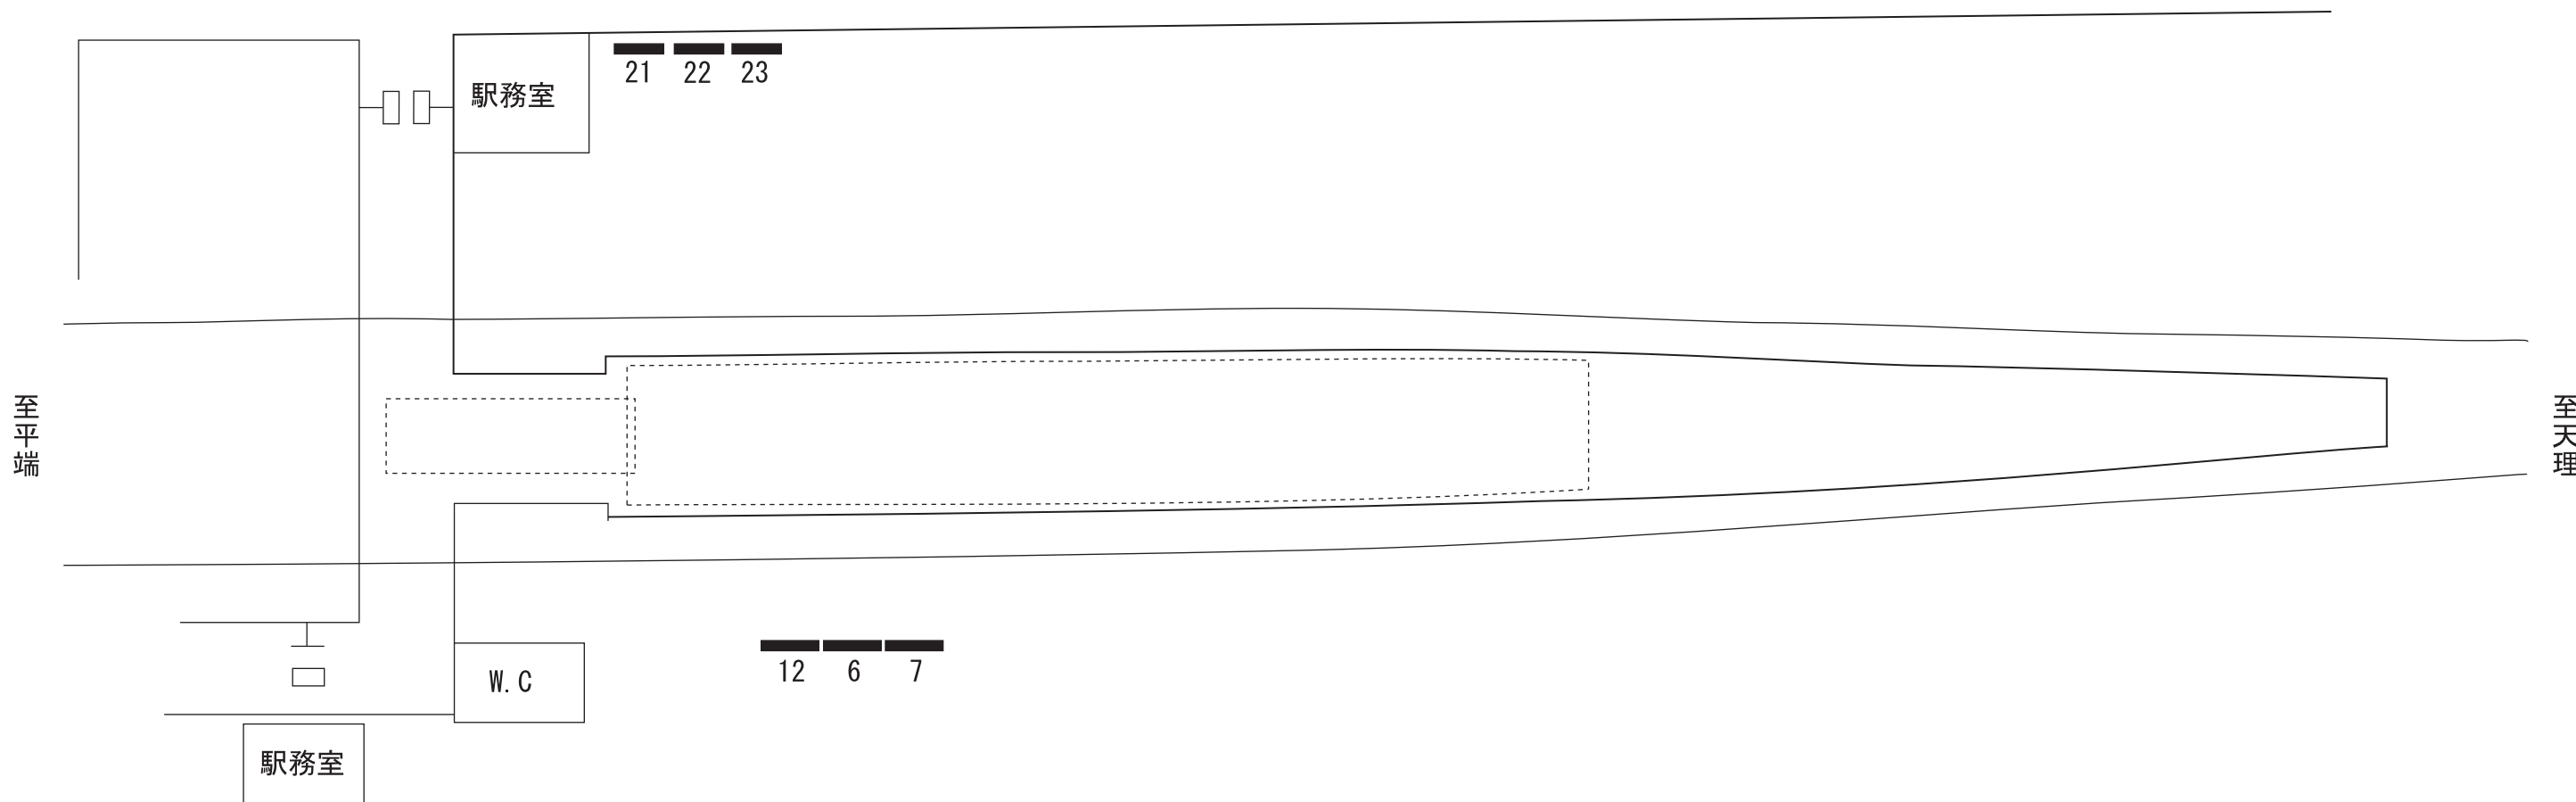

凡 例

	電 照 看 板
	建 植 看 板
	額 面 看 板
	ス ポ ッ ト 付 額 面

種 別	寸 法	面積	面数	番 号
建 植	1.80×2.70	4.86	3	6、7、12
〃	1.20×2.40	2.88	3	21～23