



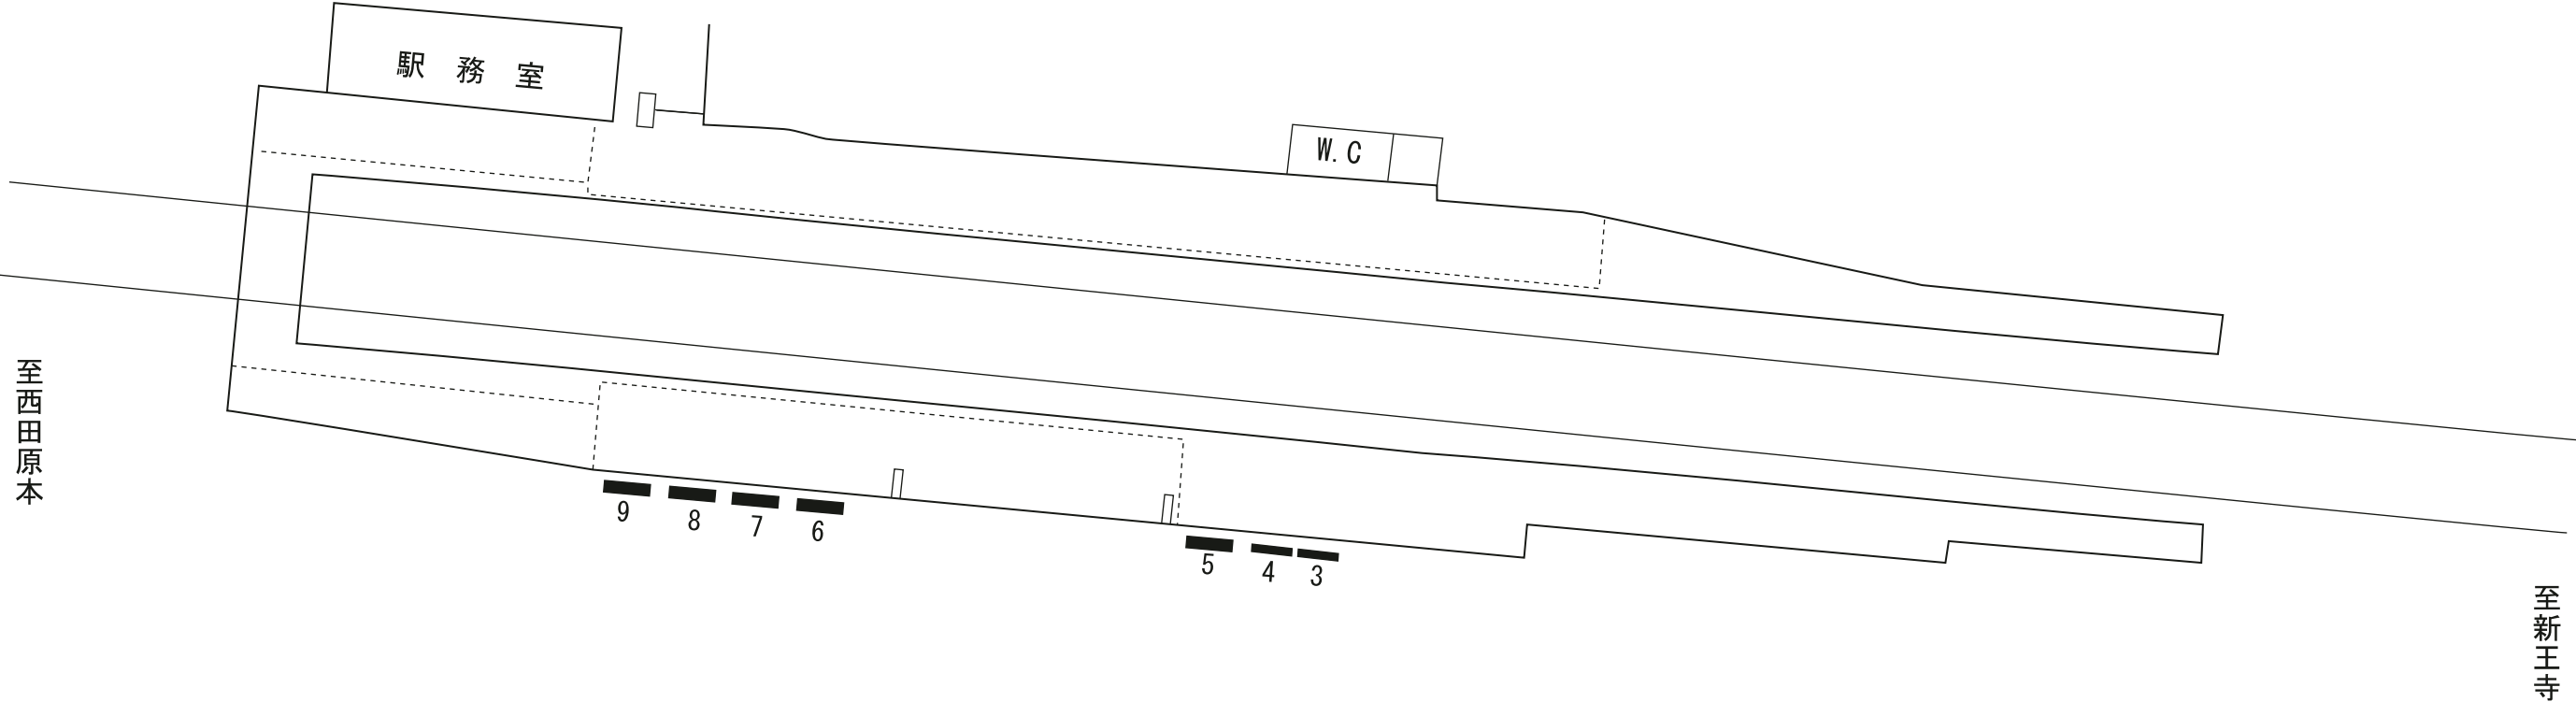

凡 例

-  電 照 看 板
-  建 植 看 板
-  額 面 看 板
-  スポット付額面

種 別	寸 法	面積	面数	番 号
建 植	1. 80 × 2. 70	4. 86	1	5
〃	1. 80 × 1. 20	2. 16	2	3、4
〃	1. 20 × 2. 40	2. 88	4	6～9

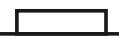

AD KINTETSU

箸尾駅

No. 1905

SCALE

DATE

SIGN

CHECKED

SHEET No.