
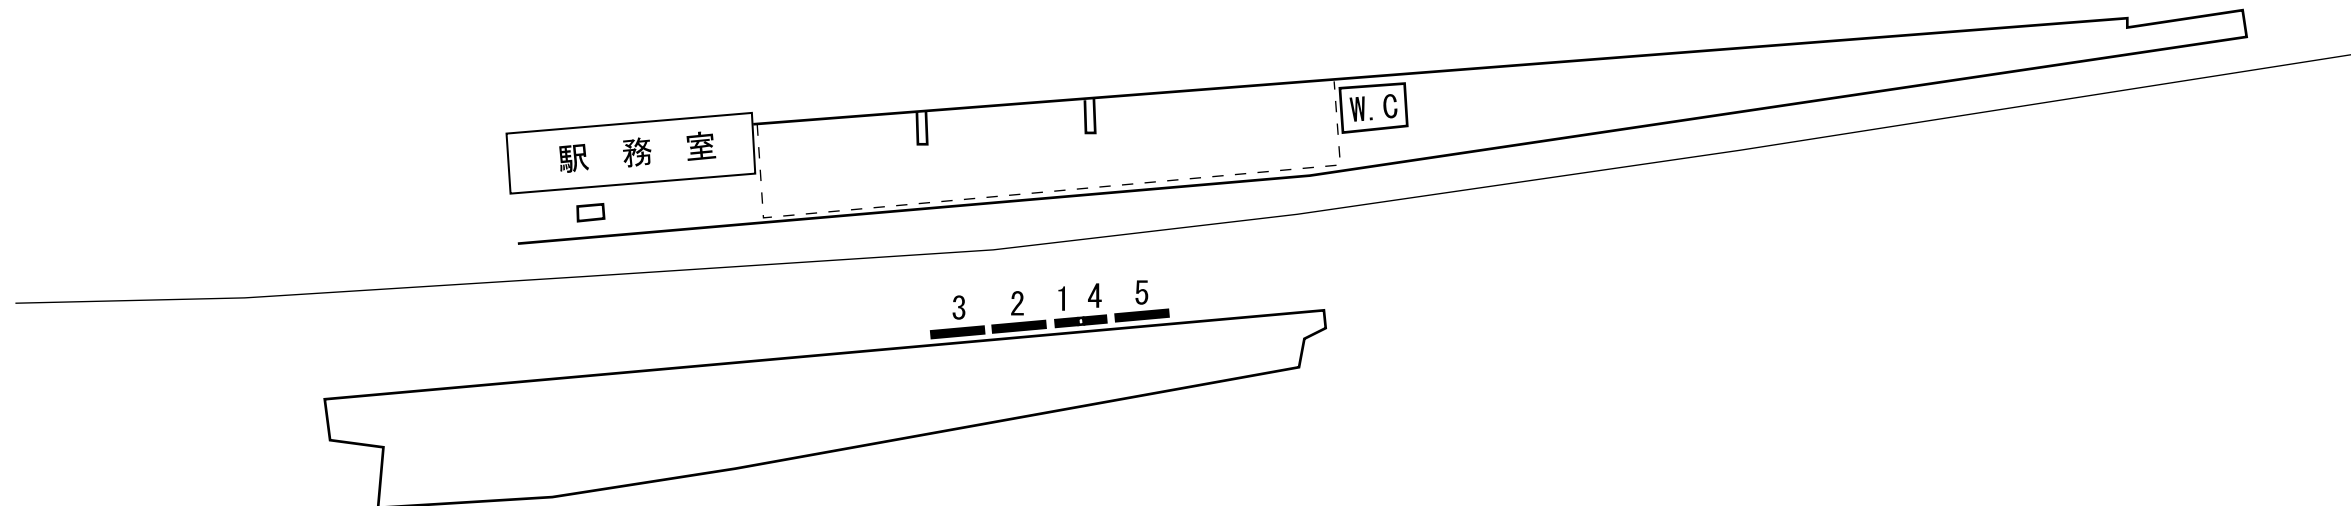


至西田原本

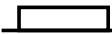

至新王寺

凡例

-  電照看板
-  建植看板
-  額面看板
-  スポット付額面

種 別	寸 法	面積	面数	番 号
建 植	1.80×1.20	2.16	2	1、4
〃	1.80×2.70	4.86	3	2、3、5



AD KINTETSU

池部駅

No. 1904

SCALE

DATE

SIGN

CHECKED

SHEET No.