
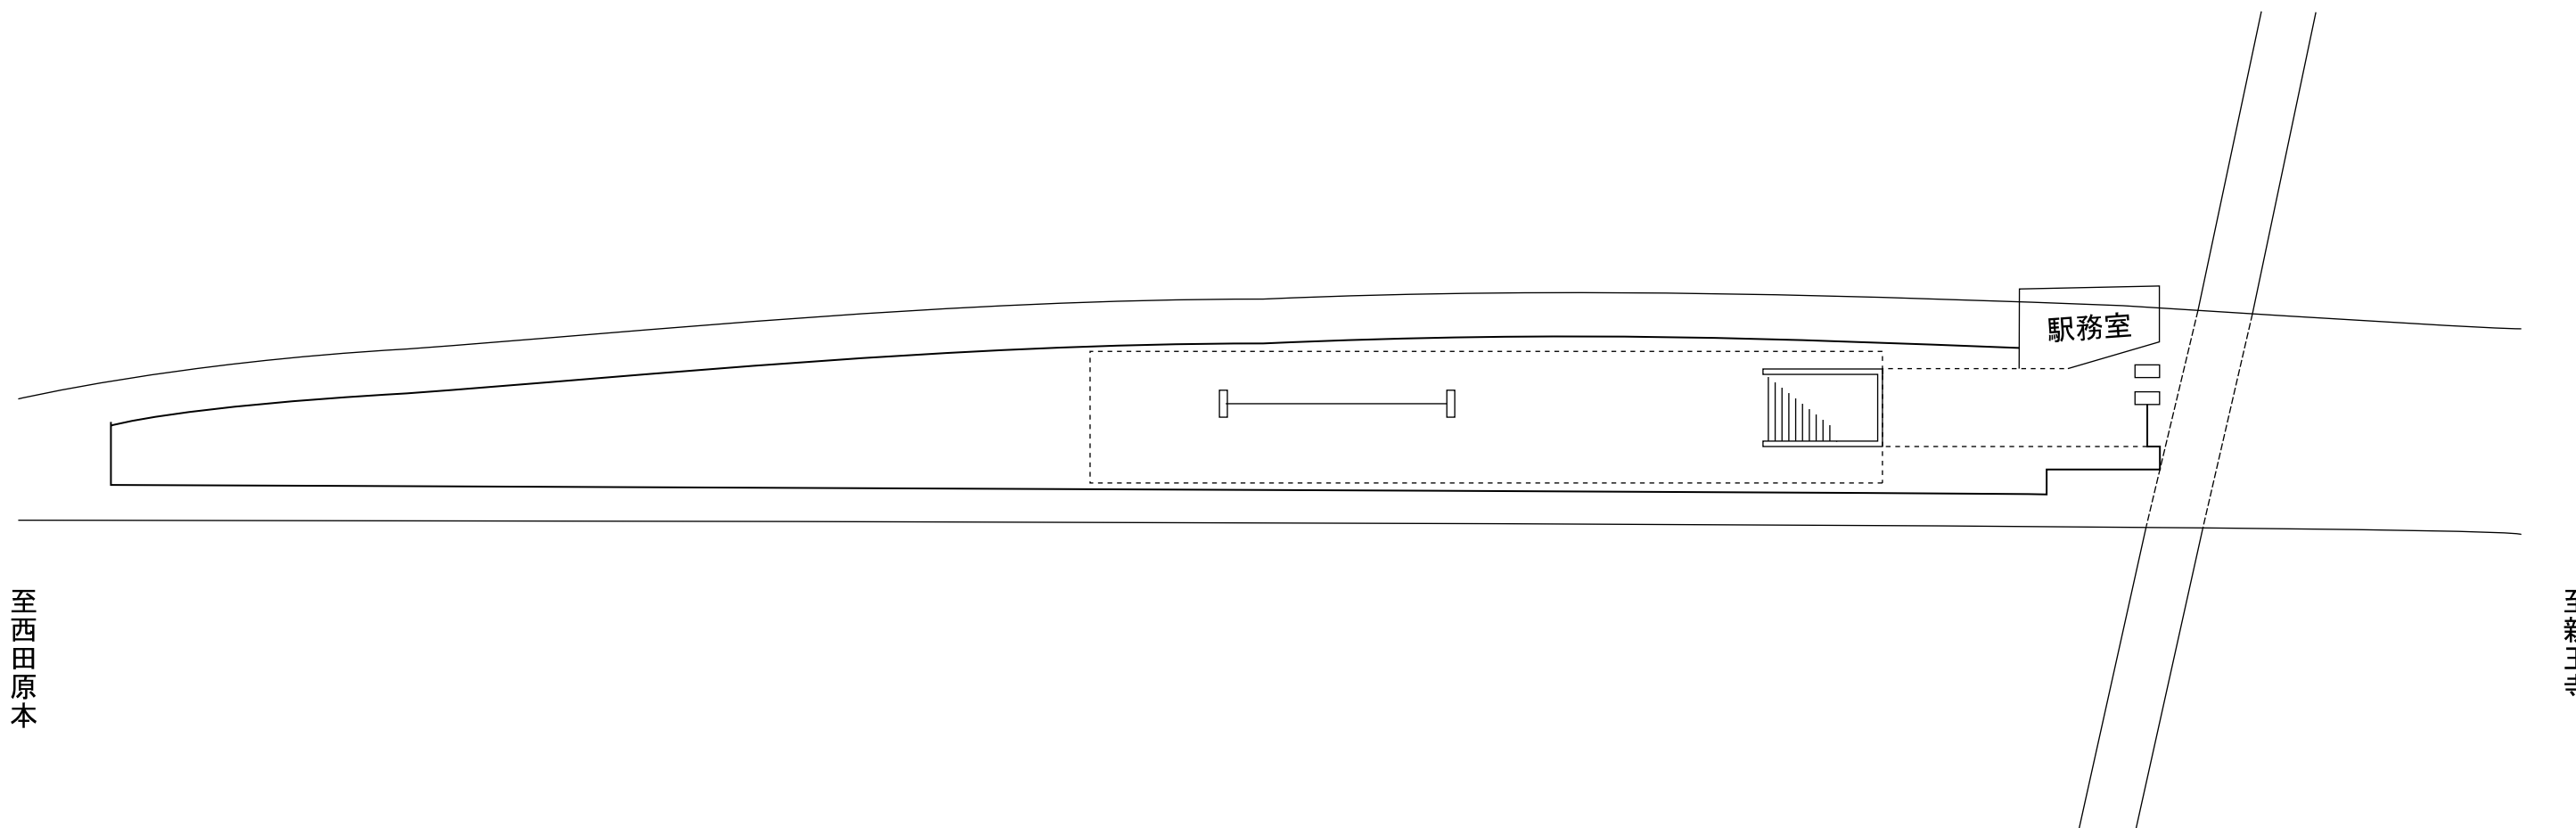


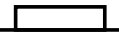

至西田原本

至新王寺

凡例

-  電照看板
-  建植看板
-  額面看板
-  スポット付額面

種別	寸法	面積	面数	番号



AD KINTETSU

大輪田駅

No. 1902

SCALE

DATE

SIGN

CHECKED

SHEET No.