



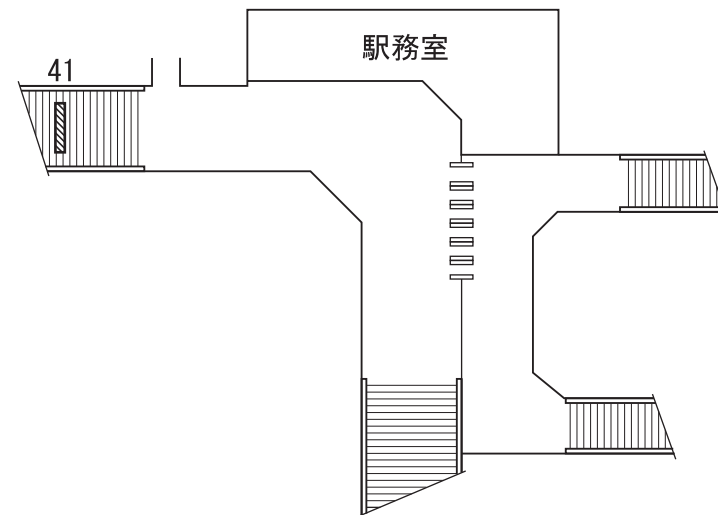

凡 例	
	電 照 看 板
	建 植 看 板
	額 面 看 板
	ス ポ ッ ト 付 額 面

種別	寸 法	面積	面数	番 号
額面	0.60×1.80	1.08	27	4～7, 9～17, 20, 21, 24, 26, 27, 28, 31, 36, 37, 38
"	1.50×2.70	4.05	2	41、42
建植	1.20×2.40	2.88	3	1～3

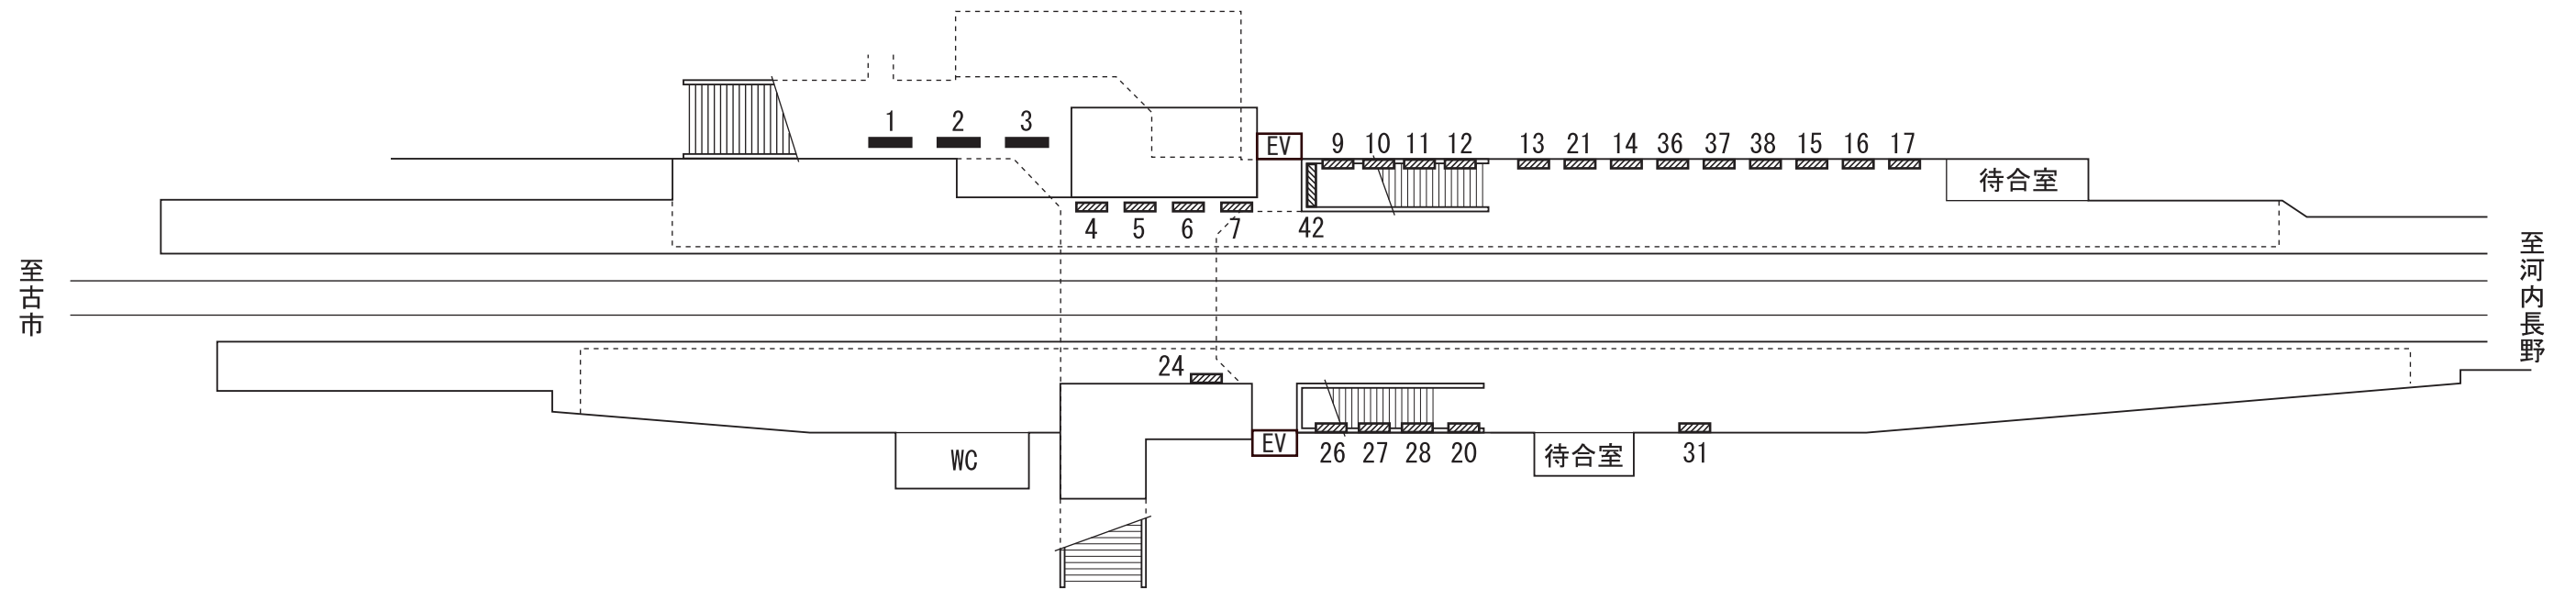

AD KINTETSU

喜志駅

No. 3219

SCALE

DATE

20140220

SIGN

CHECKED

SHEET No.