



至古市

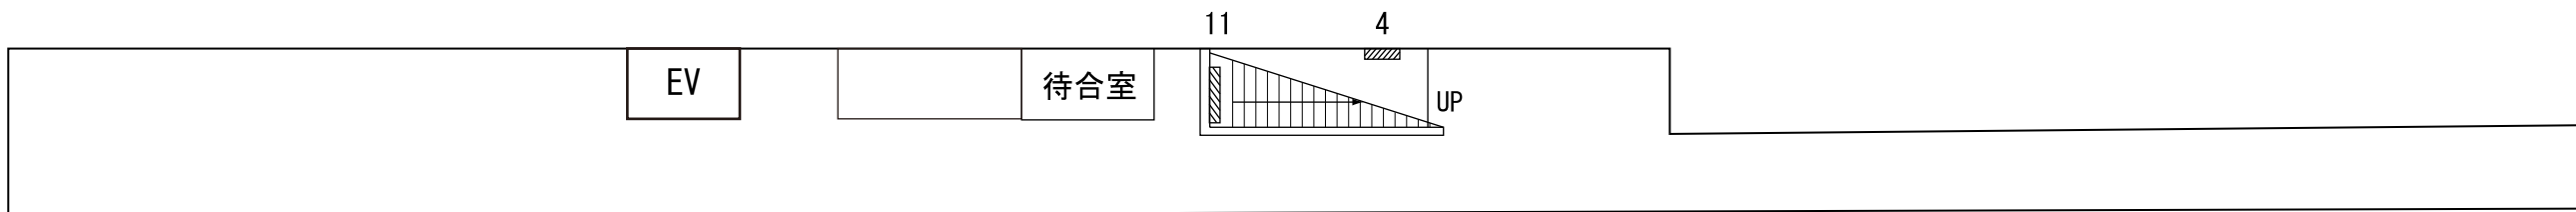

7 8 9 10

至河内長野

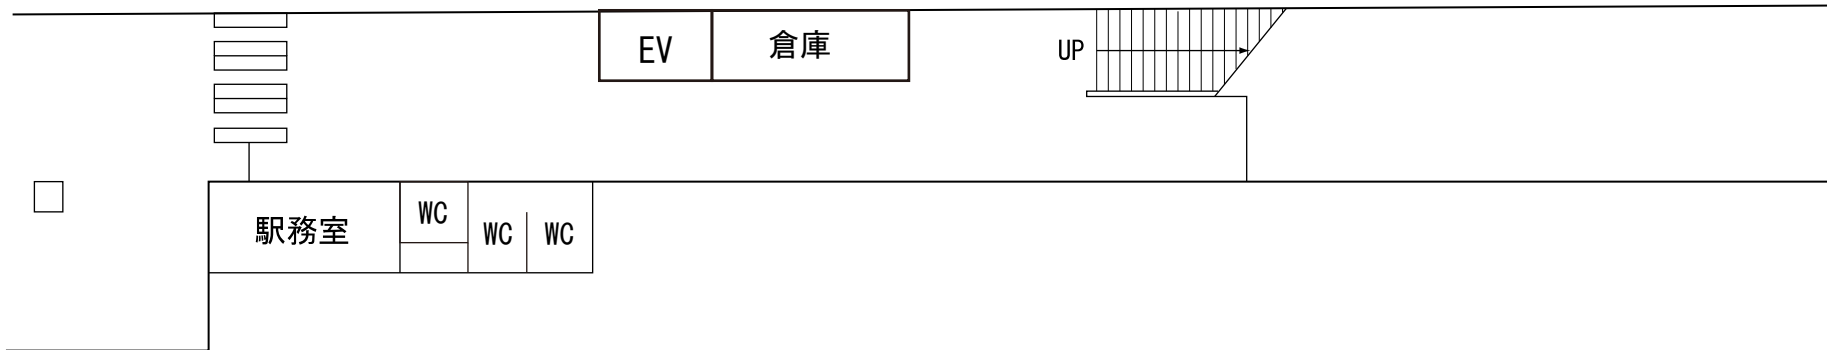

凡 例

- 電 照 看 板
- 建 植 看 板
- 額 面 看 板
- スポット付額面

種 別	寸 法	面 積	面数	番 号
額 面	0.60×1.80	1.08	1	4
建 植	0.90×2.40	2.16	4	7, 8, 9, 10
額 面	0.90×1.80	1.62	1	11



AD KINTETSU

川西駅

No. 3223

SCALE

DATE

SIGN

CHECKED

SHEET No.