


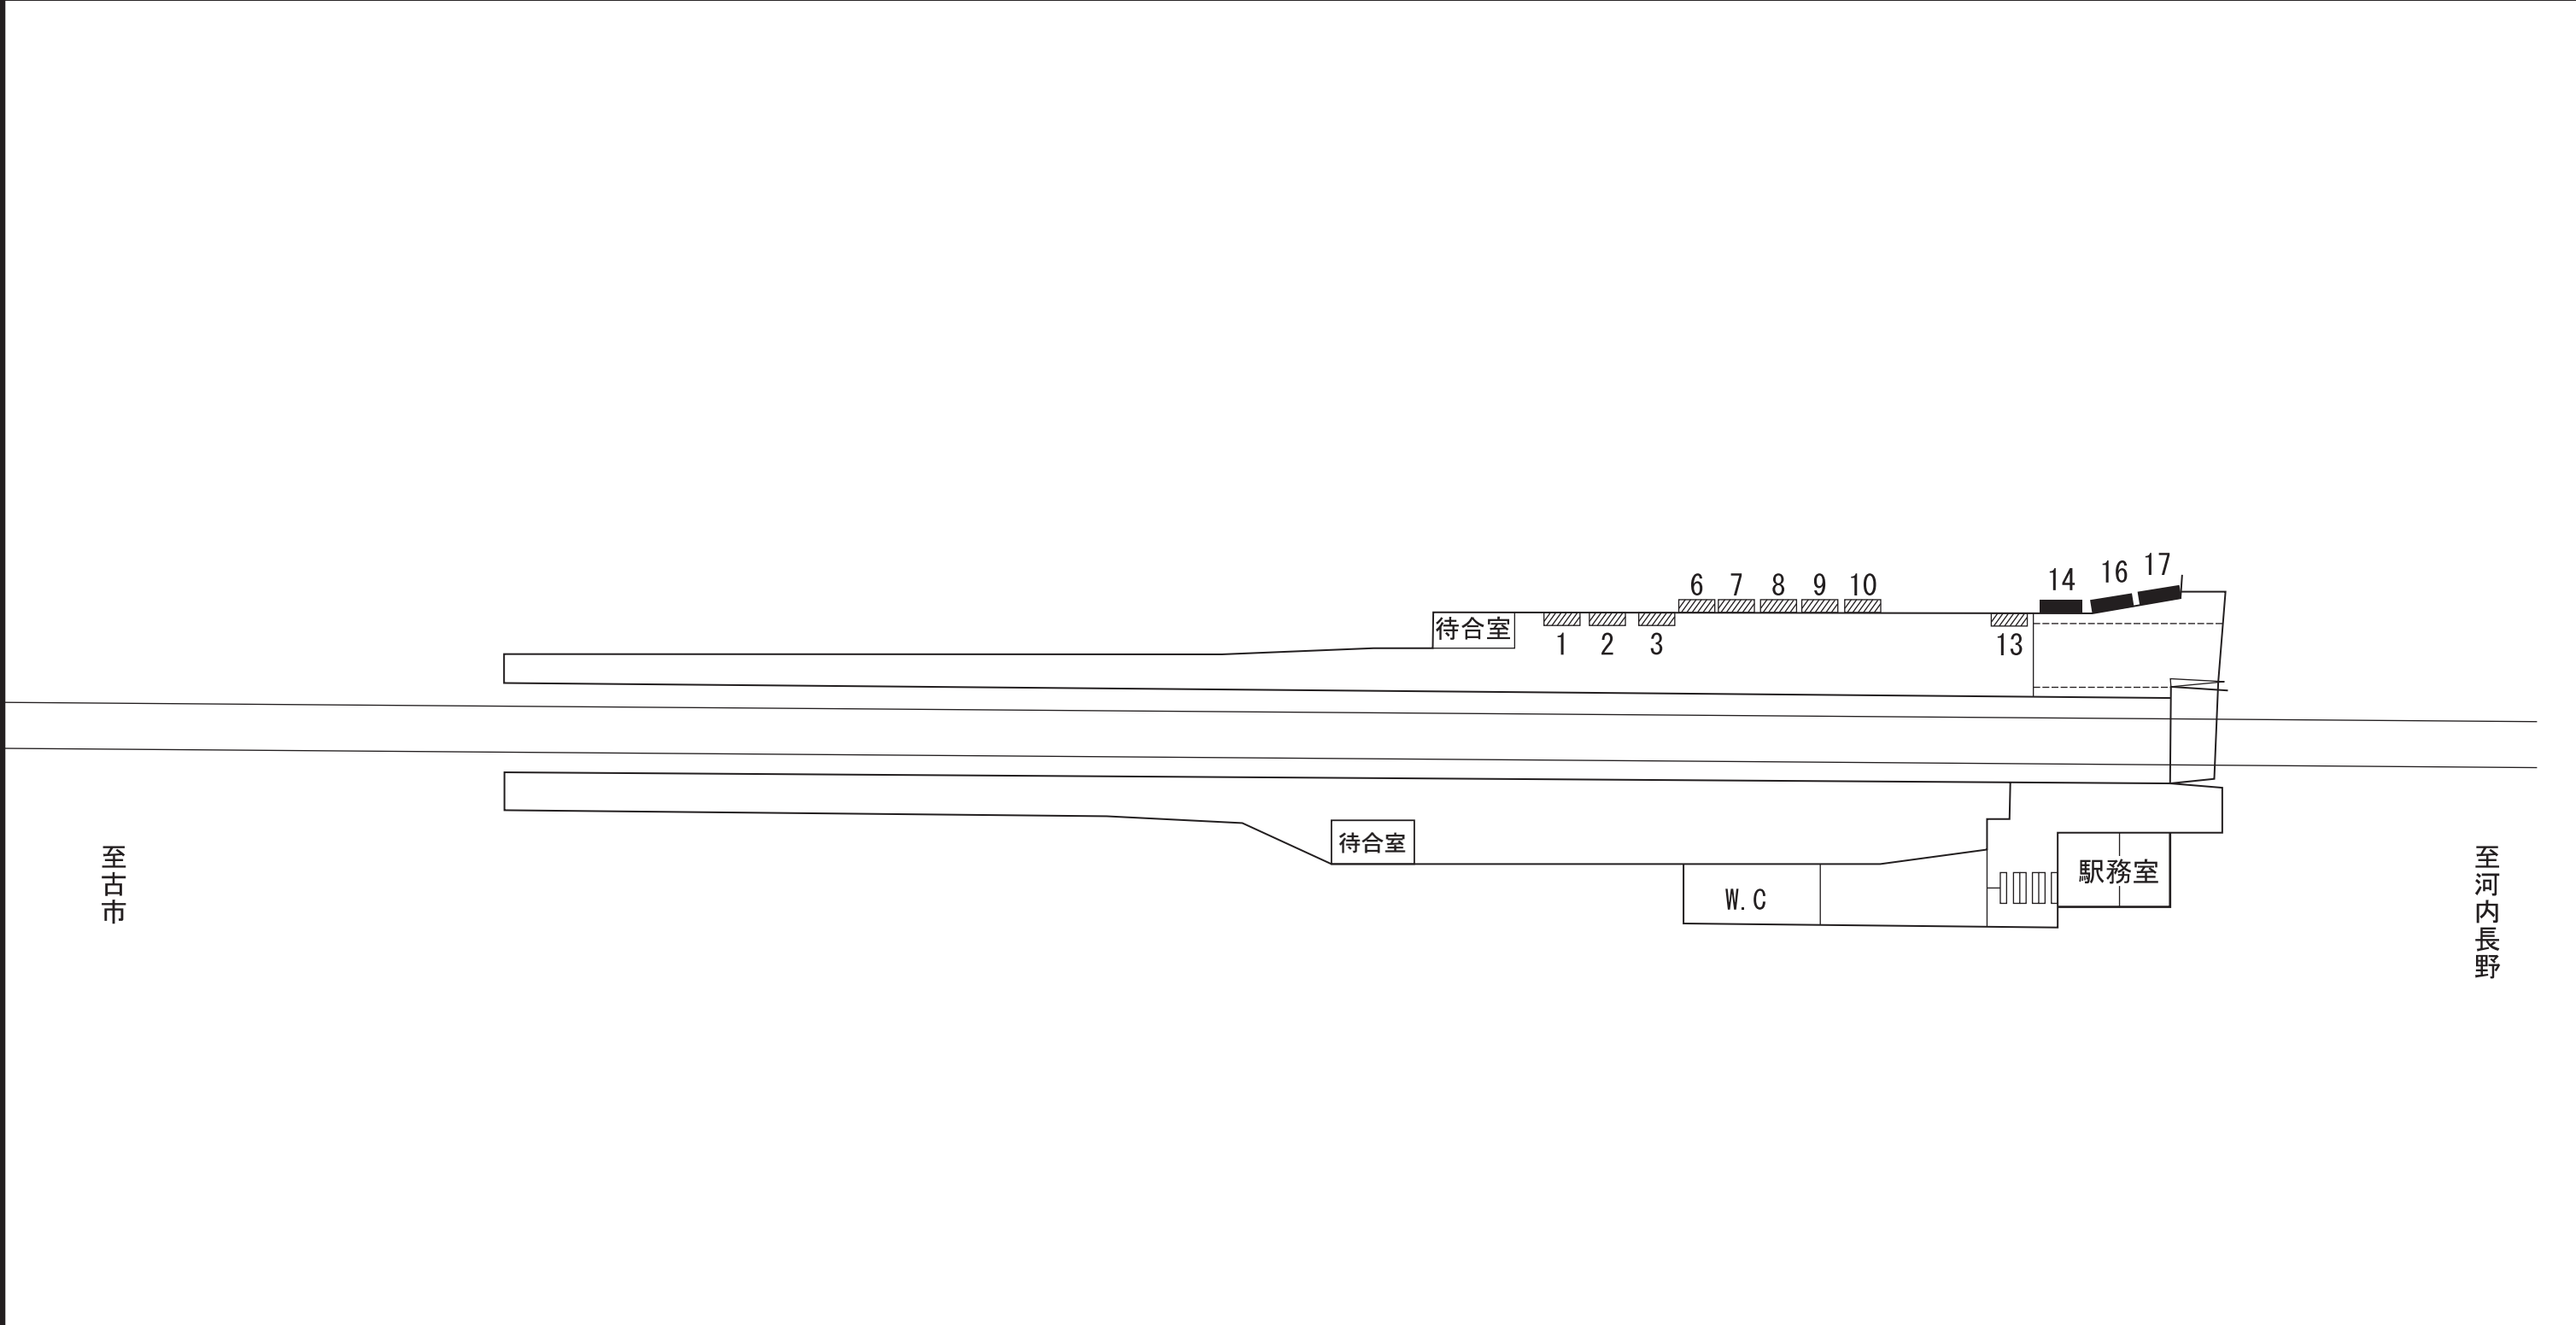

凡 例

	電 照 看 板
	建 植 看 板
	額 面 看 板
	ス ポ ッ ト 付 額 面

種 別	寸 法	面 積	面数	番 号
額 面	0.90×1.20	1.19	4	1～3、13
”	0.75×1.80	1.35	5	6～10
建 植	1.20×2.40	2.88	1	14
”	1.20×2.70	3.24	2	16、17