
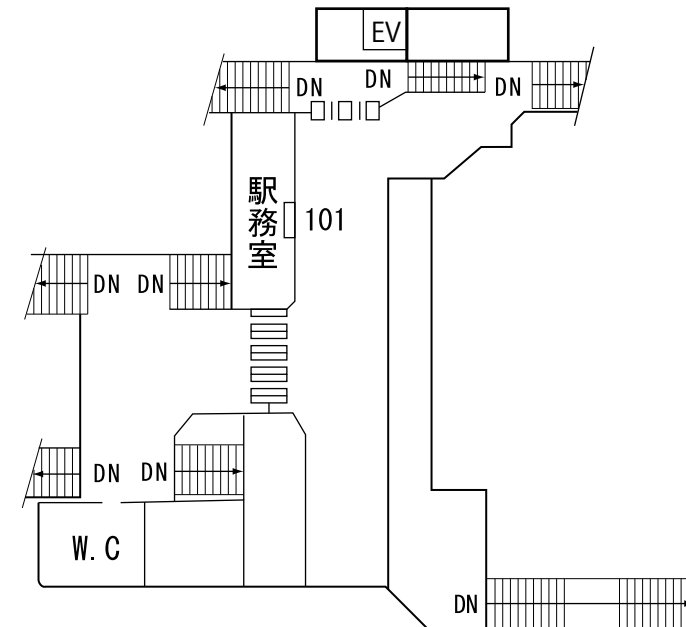


至古市

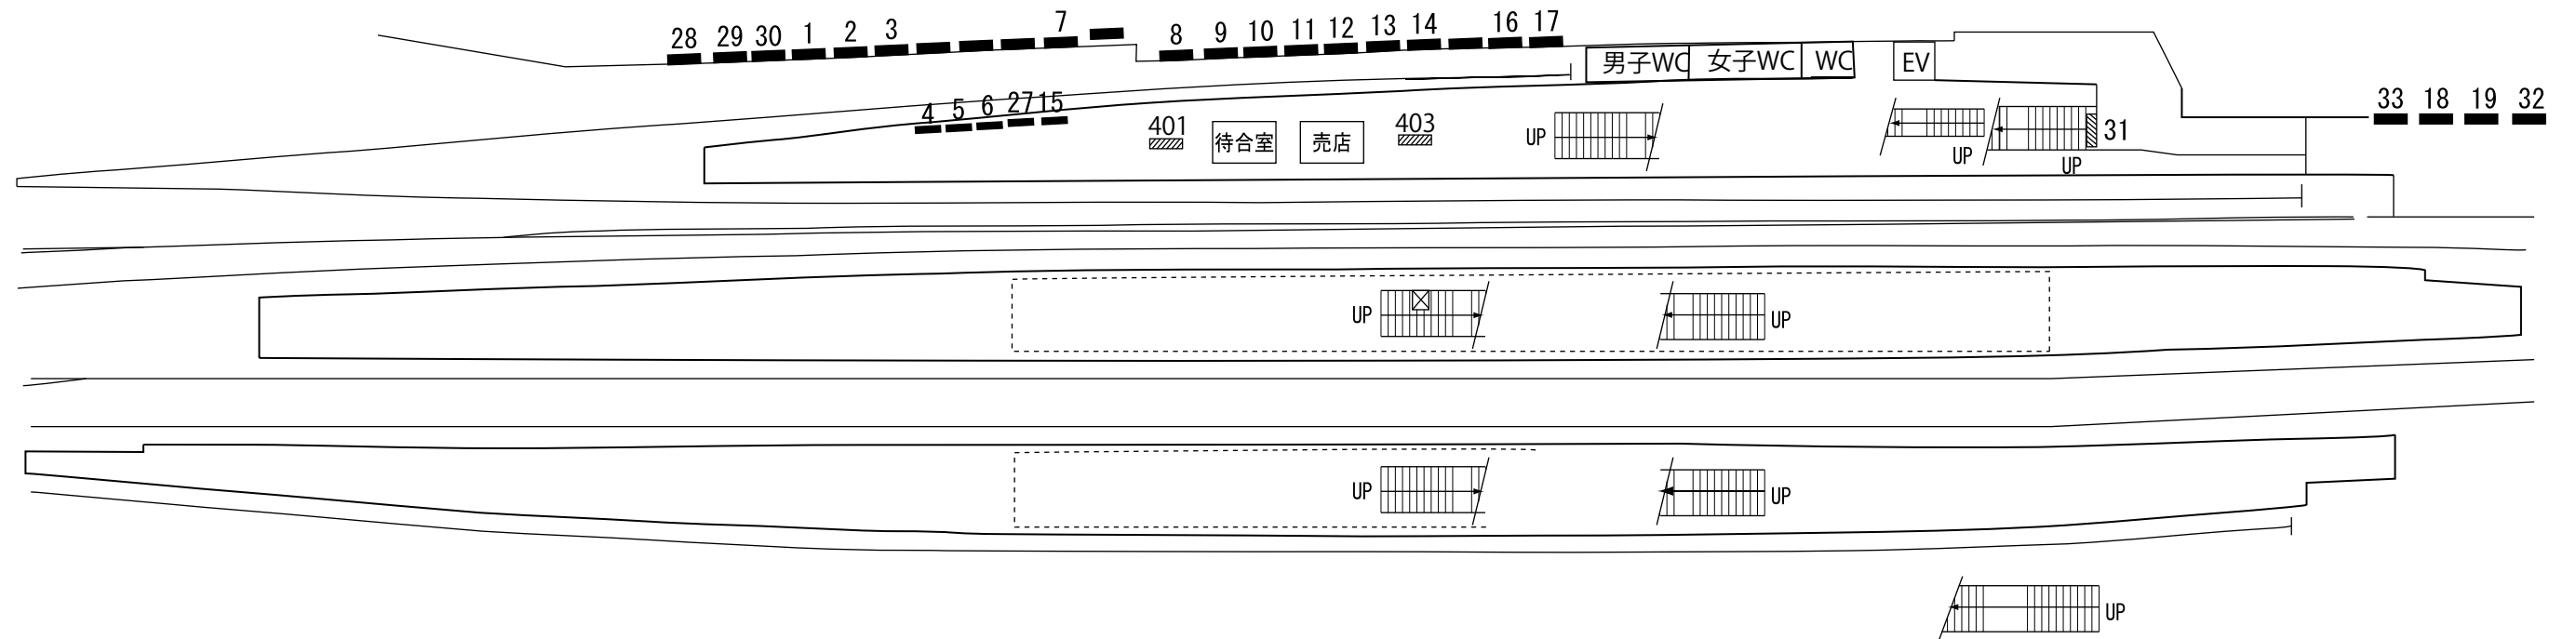

凡 例	
	電 照 看 板
	建 植 看 板
	額 面 看 板
	スポット付額面

種 別	寸 法	面 積	面数	番 号
建 植	1.20×1.80	2.16	5	4,5,6,15,27
建 植	1.80×2.70	4.86	2	18,19
〃	1.80×1.60	2.88	1	32
〃	0.90×2.30	2.07	1	33
額 面	0.90×1.80	1.62	1	31
電 照	0.90×1.10	0.99	1	101
額 面	1.08×1.50	1.62	2	401、403