


至尺土

至近鉄御所

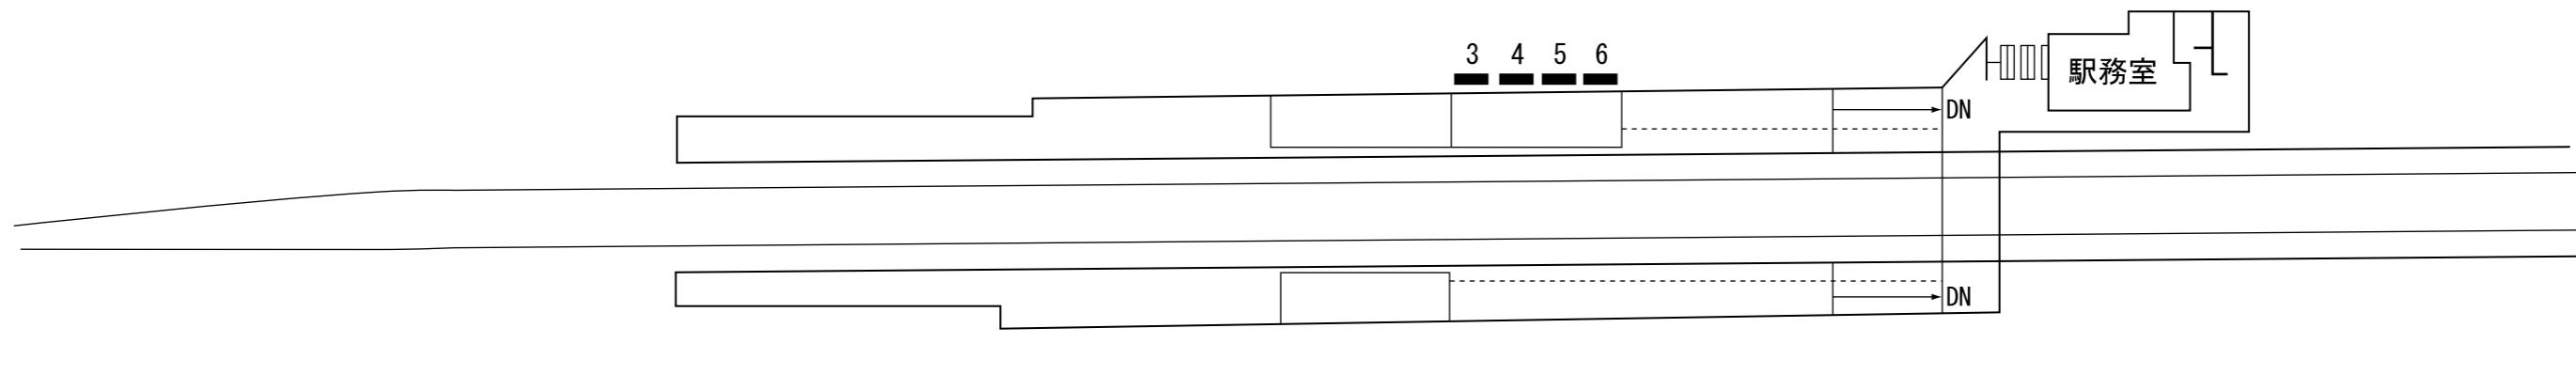

種別	寸法	面積	面数	番号
建植	1.20×1.80	2.16	4	3~6

 AD KINTETSU 近鉄新庄駅
No. 3427