
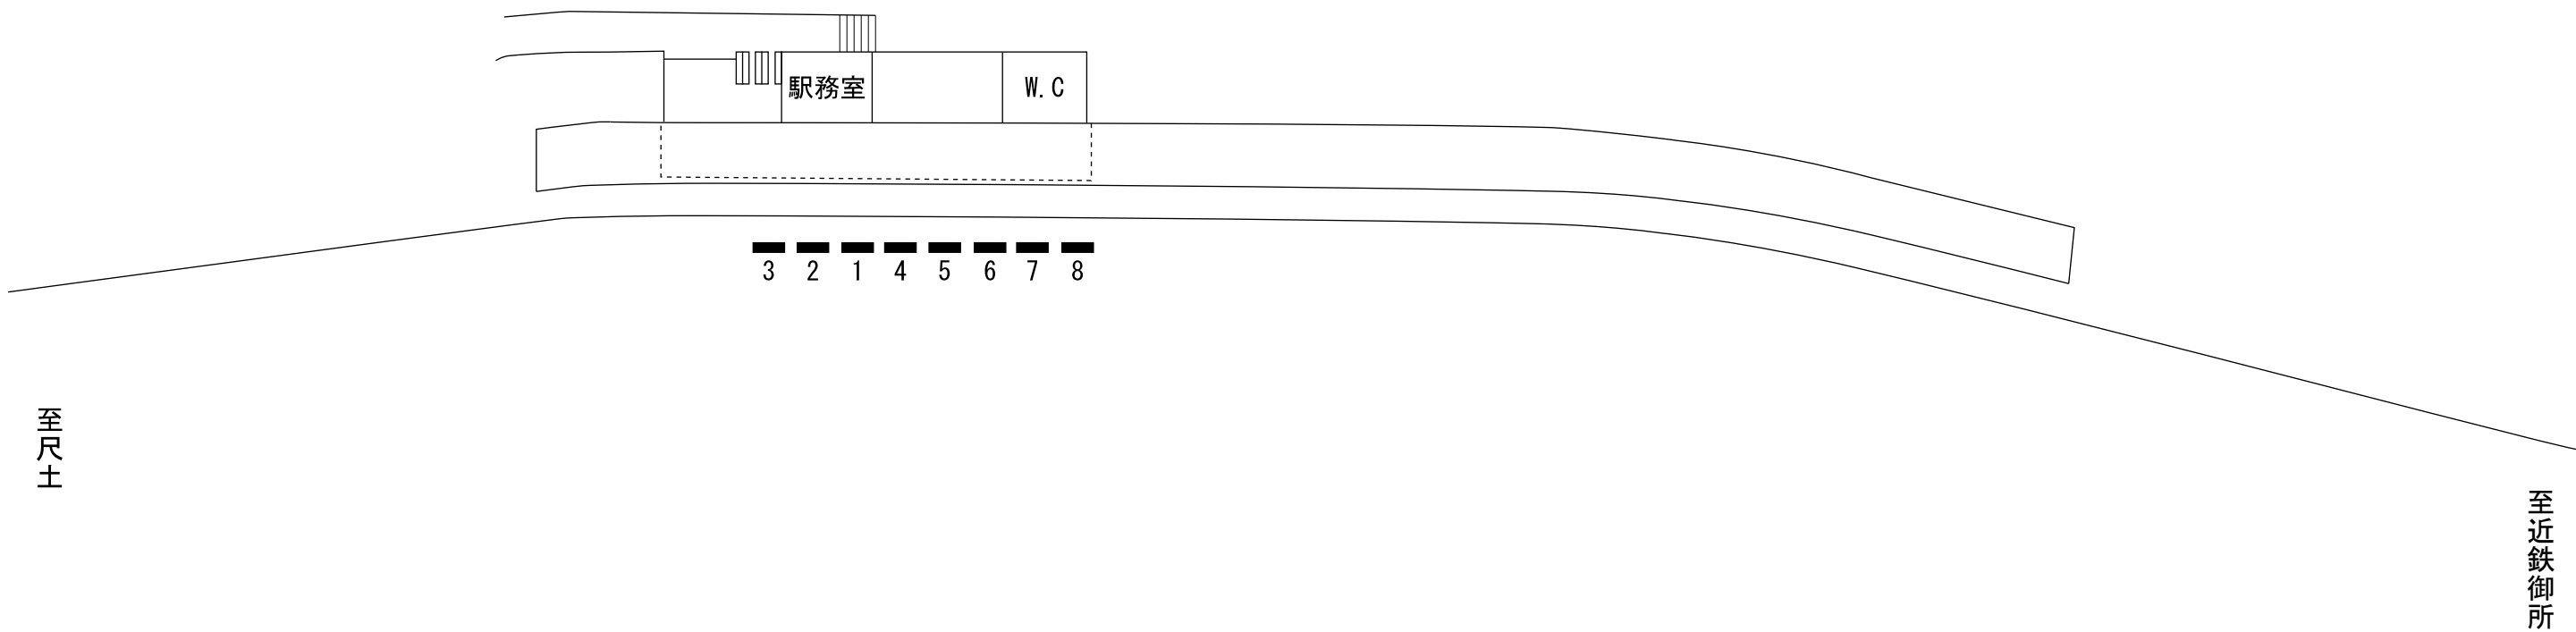


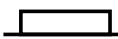

凡 例

-  電 照 看 板
-  建 植 看 板
-  額 面 看 板
-  スポット付額面

種 別	種 別	面積	面数	番 号
建 植	1. 20 × 1. 80	2. 16	8	1 ~ 8